

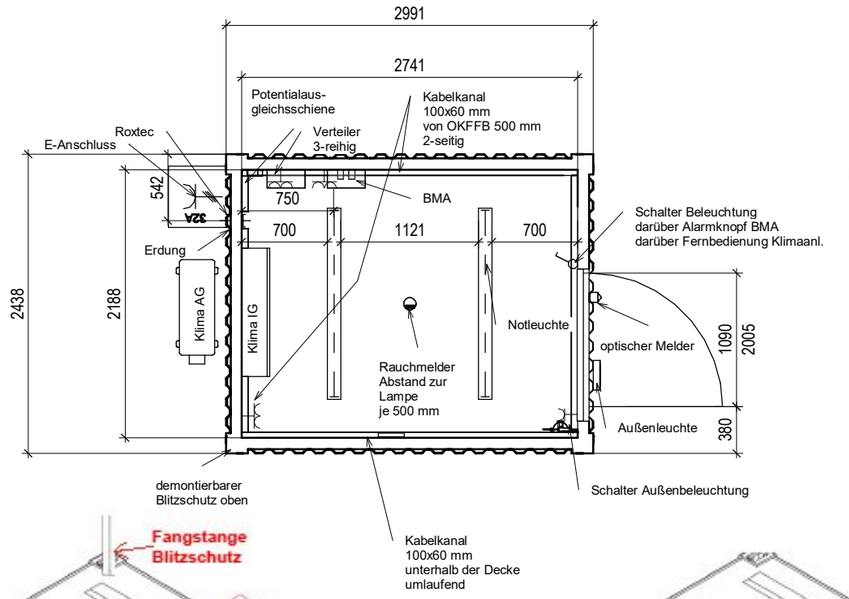



Stahl-Container vollverschweißt, Typ S 5, 10 Fuss L x B x H in mm ca.: Außenmaß: 2991, 2438, 2591 mm
mit Staplertaschen und Containerecken


- mit 18mm Plywood-Bodenplatten
- mit 1xPersonaltür 1000x2000mm-stirnseitig, an die Ecke
- mit Isolierung Mineralwolle, Boden und Dach 100mm, Wände 60mm, mit 18 mm mel.besch.Spanplatten
- mit Elektroinstallation
- mit Klimaanlage
- innen Farbe ähnlich RAL 9010 reinweiß, Lackierung
- außen lackiert ähnlich RAL 6031


Innenhöhe 2,3 m

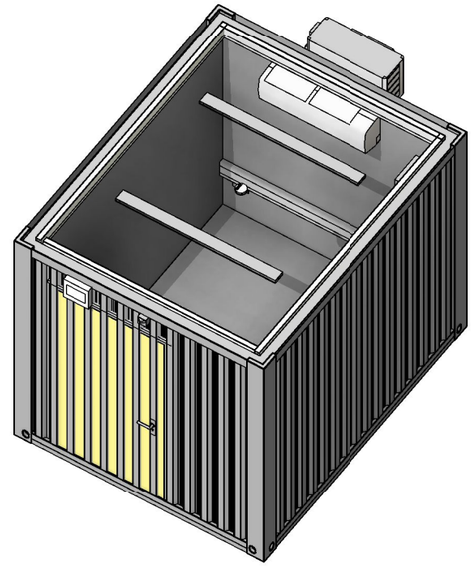


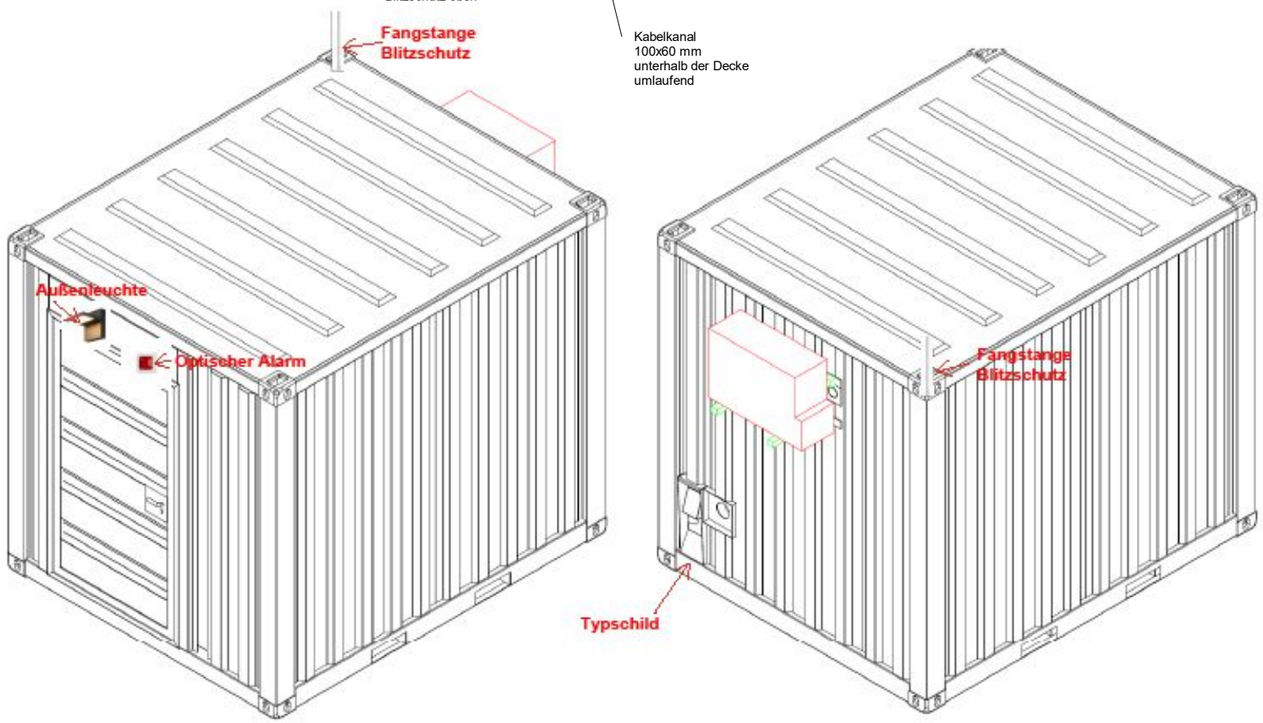

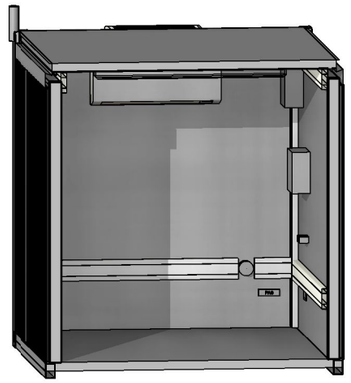

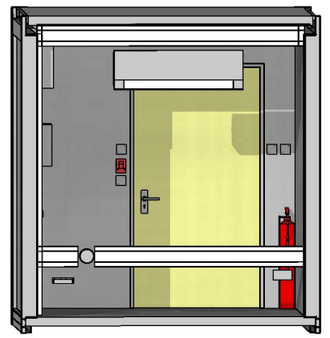

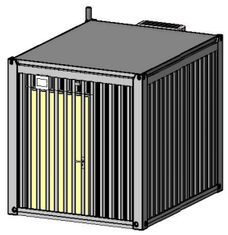

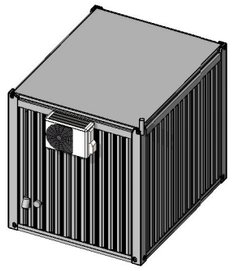

Index	Datum	Änderung	Name
1	06.10.2025	Erdung, Schalter Außenleuchte, Lage BMA	hw

Datum	Maßstab 1 : 50
Zeichnungsnummer	Blatt 010
Gez.	Gepr. Prüfer