
EG

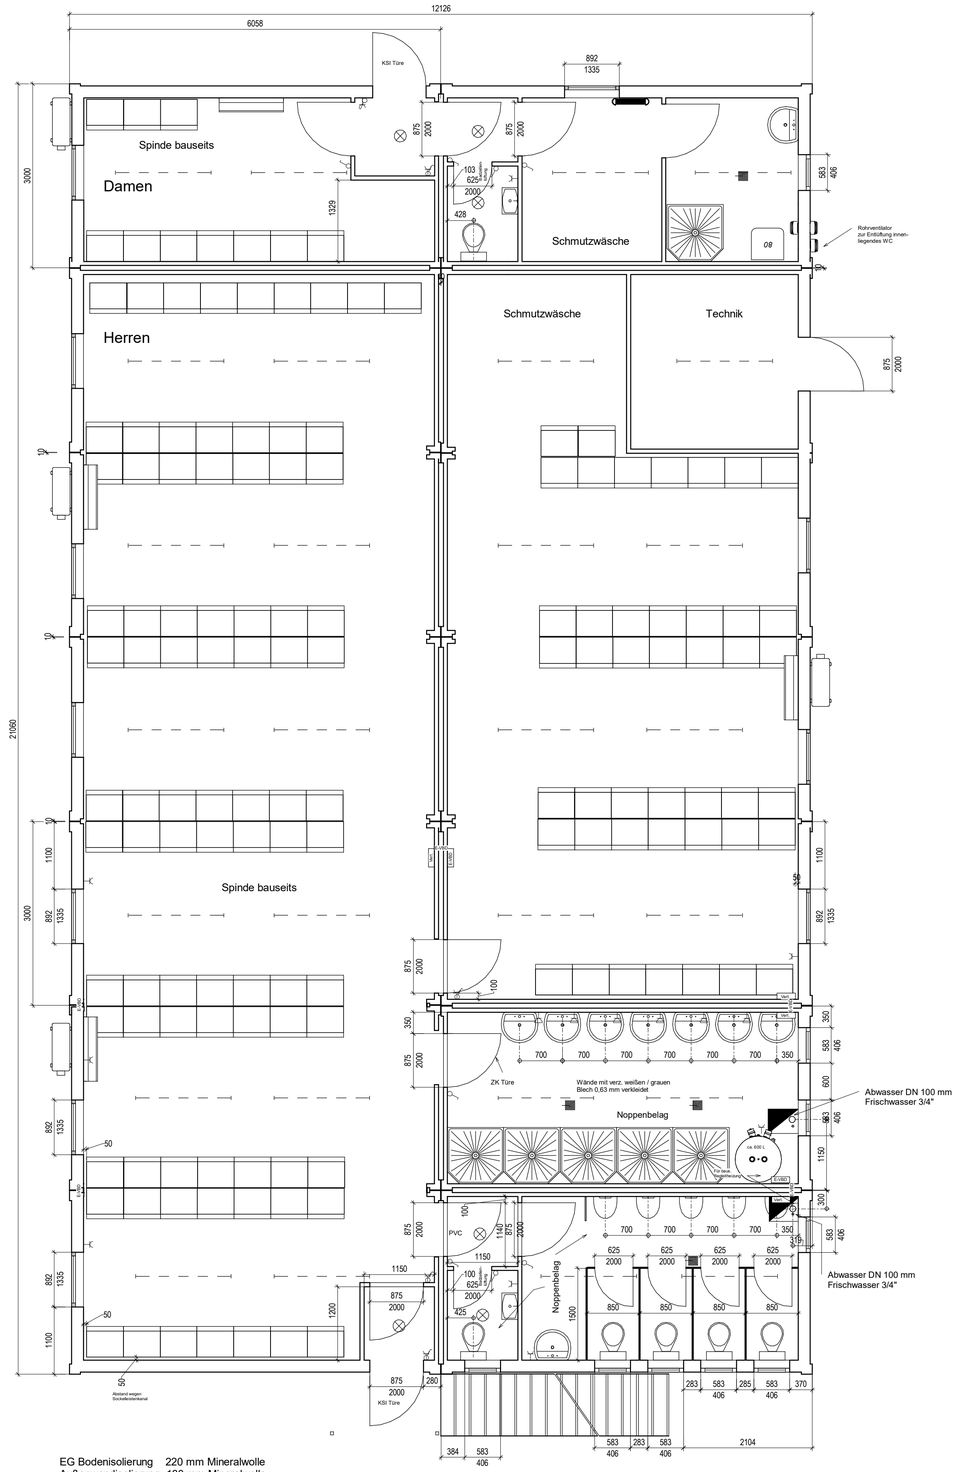

EG Bodenisolierung 220 mm Mineralwolle
Außenwandisolierung 180 mm Mineralwolle
EG Dachisolierung 100 mm Mineralwolle EI 30 / F 30
OG Dachisolierung 120 mm PU-Element


Brüstungshöhe Fenster 950 mm Sanitärfenster 1600 mm

Koppelstelle mit schwarzen Bodengummi verschlossen

Steckdosenhöhe 300 mm in den Räumen außer an den Lichtschaltern

Leuchtmittel LED

OG

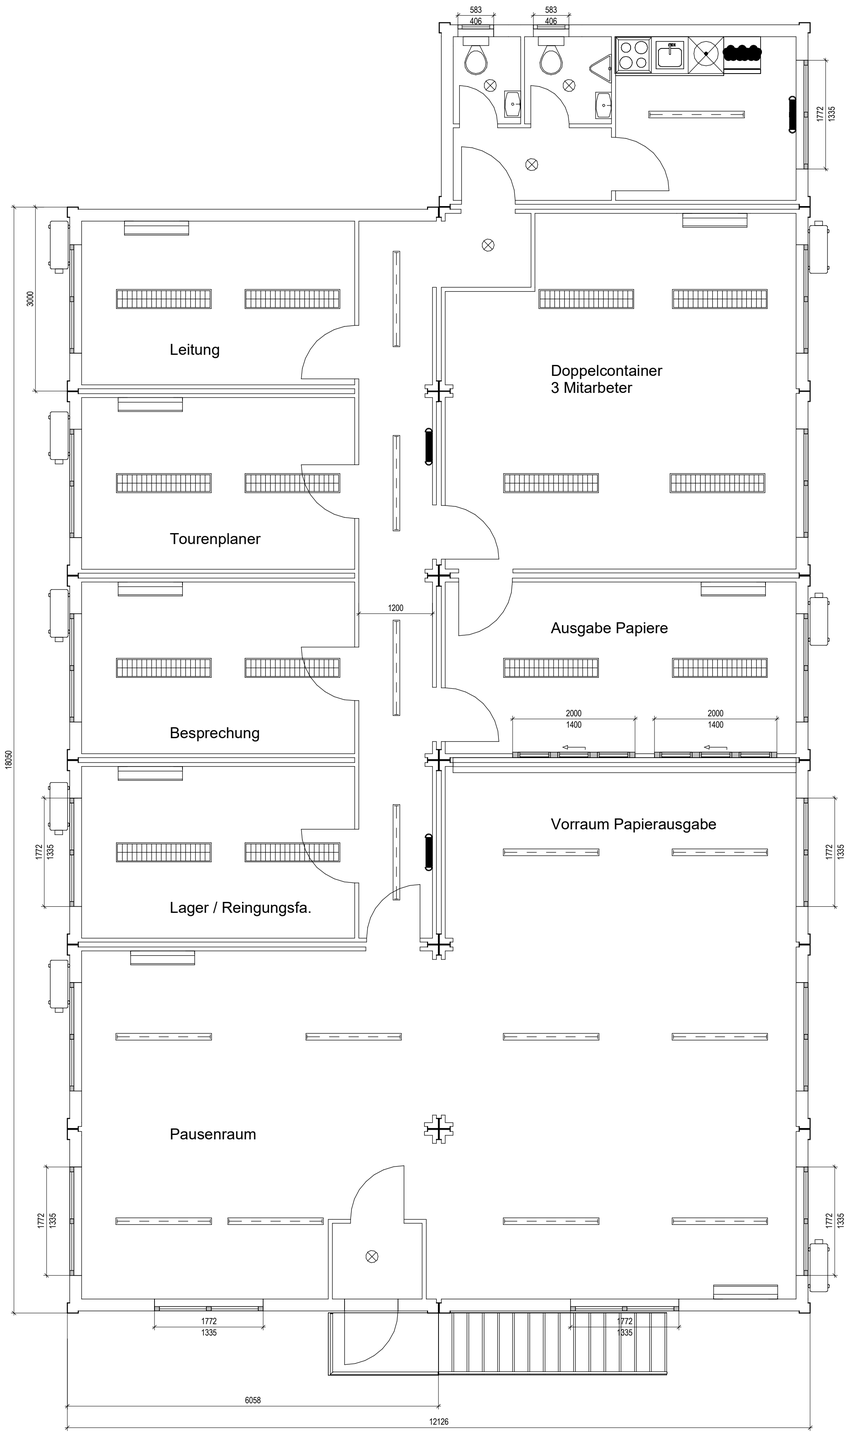

EG Bodenisolierung 220 mm Mineralwolle
Außenwandisolierung 180 mm Mineralwolle
EG Dachisolierung 100 mm Mineralwolle EI 30 / F 30
OG Dachisolierung 120 mm PU-Element

Brüstungshöhe Fenster 950 mm Sanitärfenster 1600 mm

Koppelstelle mit schwarzen Bodengummi verschlossen

Steckdosenhöhe 300 mm in den Räumen außer an den Lichtschaltern


Leuchtmittel LED


Index	Datum	Änderung	Name	Datum	Maßstab
					1 : 50


KNAUSS RAUMSYSTEME GmbH


Zeichnungsnummer | Blatt

Gez | Gepr Prüfer

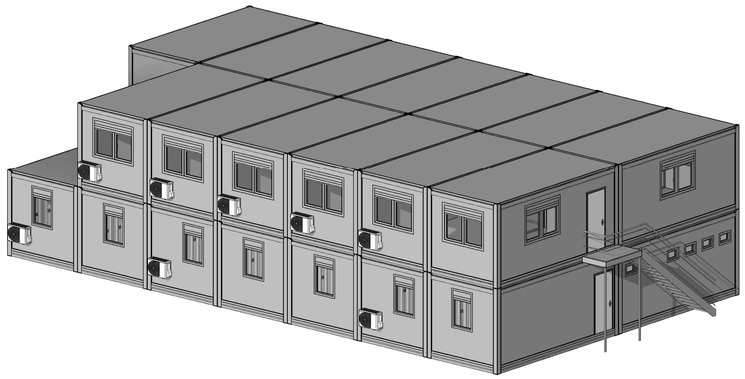

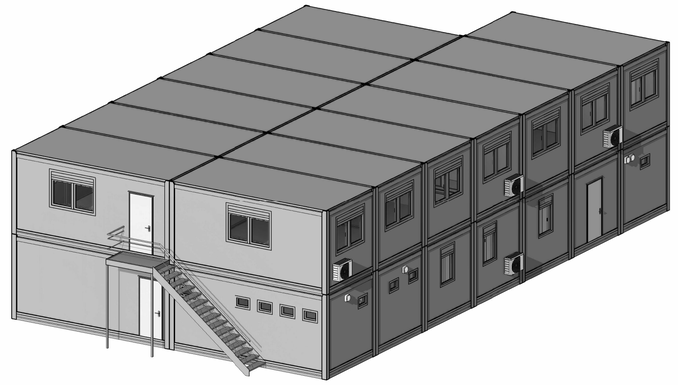

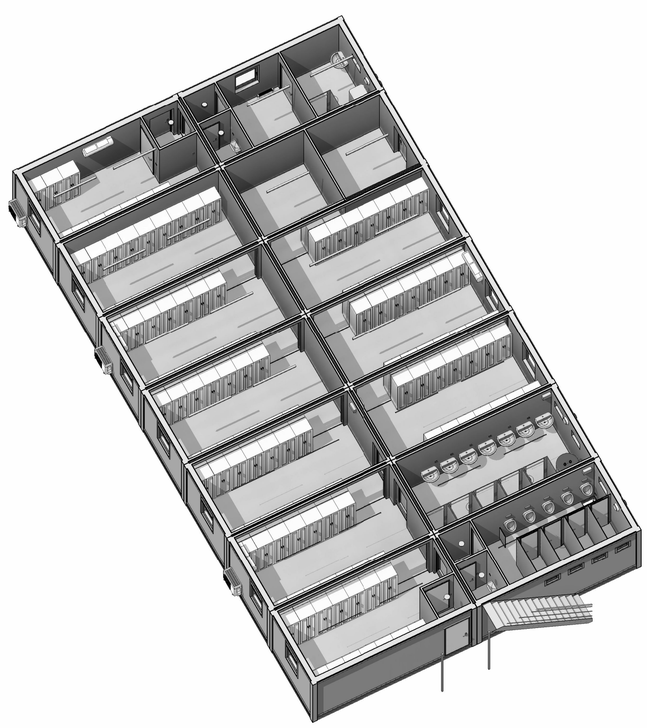

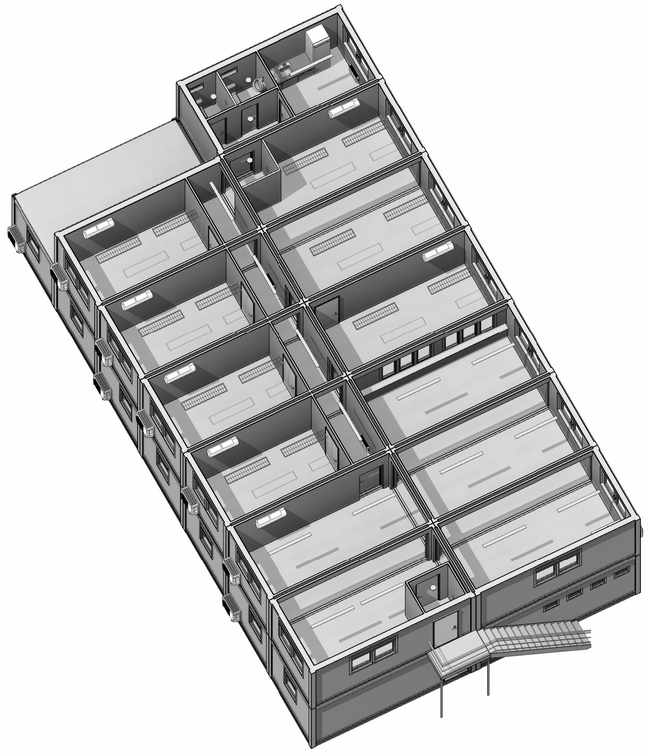

Index	Datum	Änderung	Name	Datum	Maßstab
				KNAUSS RAUMSYSTEME GmbH	
				Zeichnungsnummer	Blatt
				Gez. hw	Gepr. Prüfer