
EG

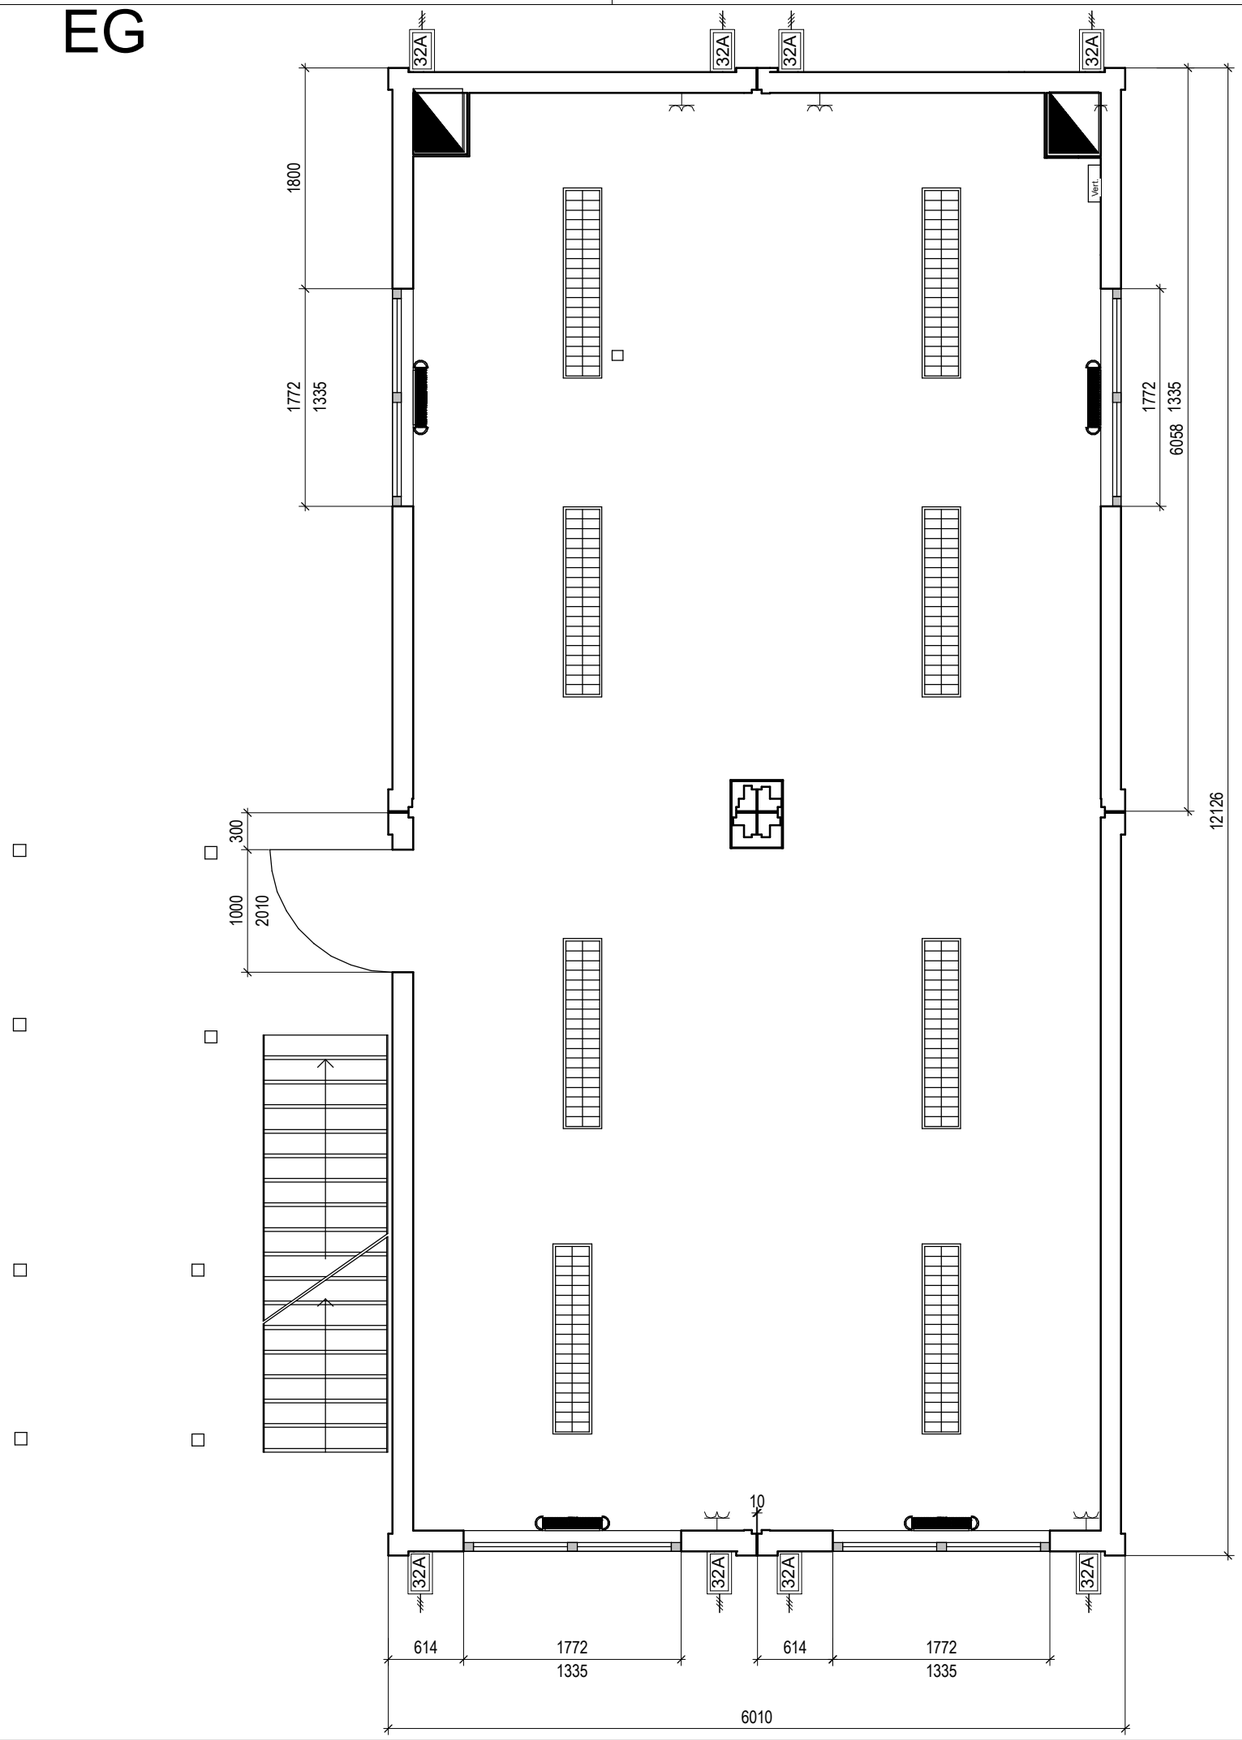

EG Bodenisolierung 220 mm Mineralwolle
Außenwandisolierung 180 mm Mineralwolle
OG Dachisolierung 120 mm PU-Element

Decke EG / 1.OG EI30

Brüstungshöhe Fenster 950 mm

Sanitärinstallation unterputz als
Vorwandinstallation, Frischwasserleitungen Edelstahl

PVC Bodenbelag 2,0 mm mittelgrau
Koppelstelle mit schwarzem Bodengummi verschlossen

WC und Duschräume PVC Noppenbelag


Steckdosenhöhe 300 mm in den Räumen außer an den Lichtschaltern

Verteiler mit Reihenklemmen und Kombiableiter

Abdeckungen alpinweiß

Index Datum Anderung Name	Datum	Maßstab 1 : 50
	Zeichnungsnummer	Blatt **031**
	Gez.:	Gepr Prüfer

1. OG

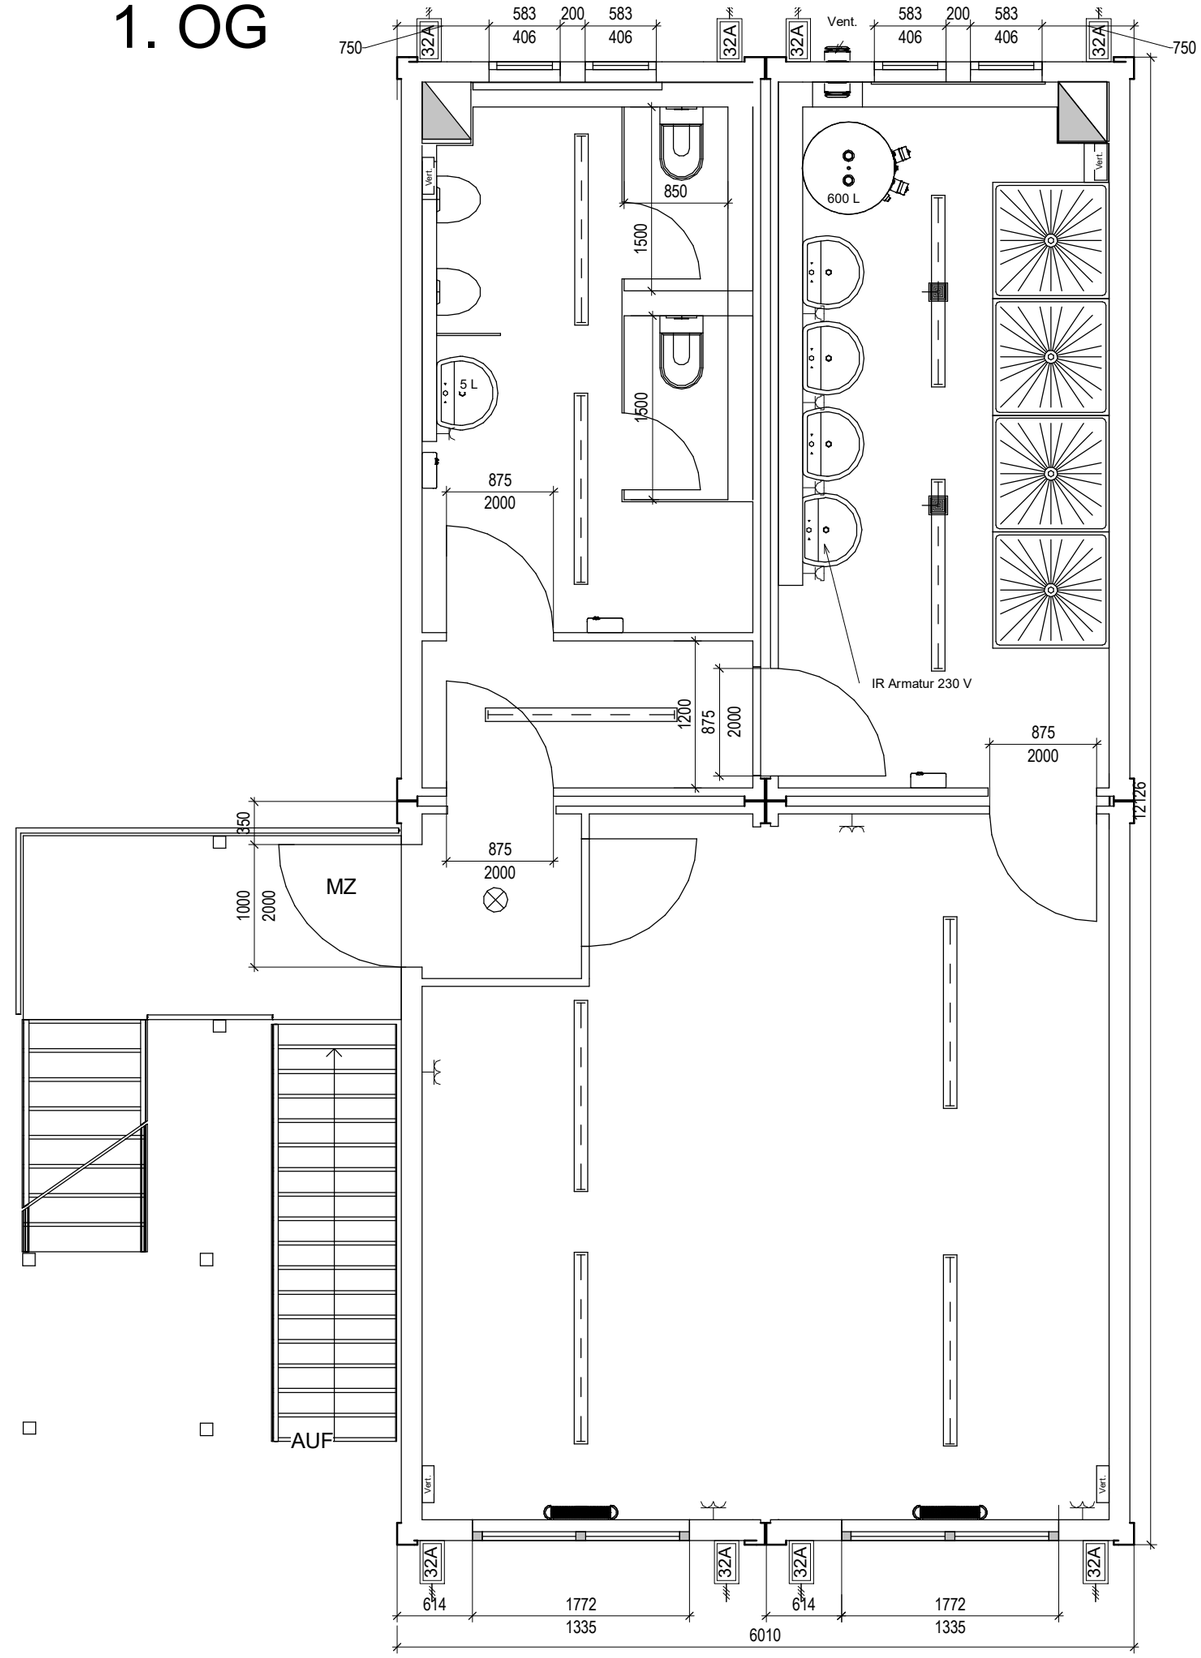

EG Bodenisolierung 220 mm Mineralwolle
Außenwandisolierung 180 mm Mineralwolle
OG Dachisolierung 120 mm PU-Element

Decke EG / 1.OG EI30

Brüstungshöhe Fenster 950 mm

Sanitärinstallation unterputz als
Vorwandinstallation, Frischwasserleitungen Edelstahl

PVC Bodenbelag 2,0 mm mittelgrau
Koppelstelle mit schwarzem Bodengummi verschlossen

WC und Duschräume PVC Noppenbelag


Steckdosenhöhe 300 mm in den Räumen außer an den Lichtschaltern

Verteiler mit Reihenklemmen und Kombiableiter

Abdeckungen alpinweiß

Index	Datum	Änderung	Name	Datum	Maßstab
					1 : 50
				Zeichnungsnummer	Blatt 032
				Gez.:	Gepr. Prüfer

2. OG

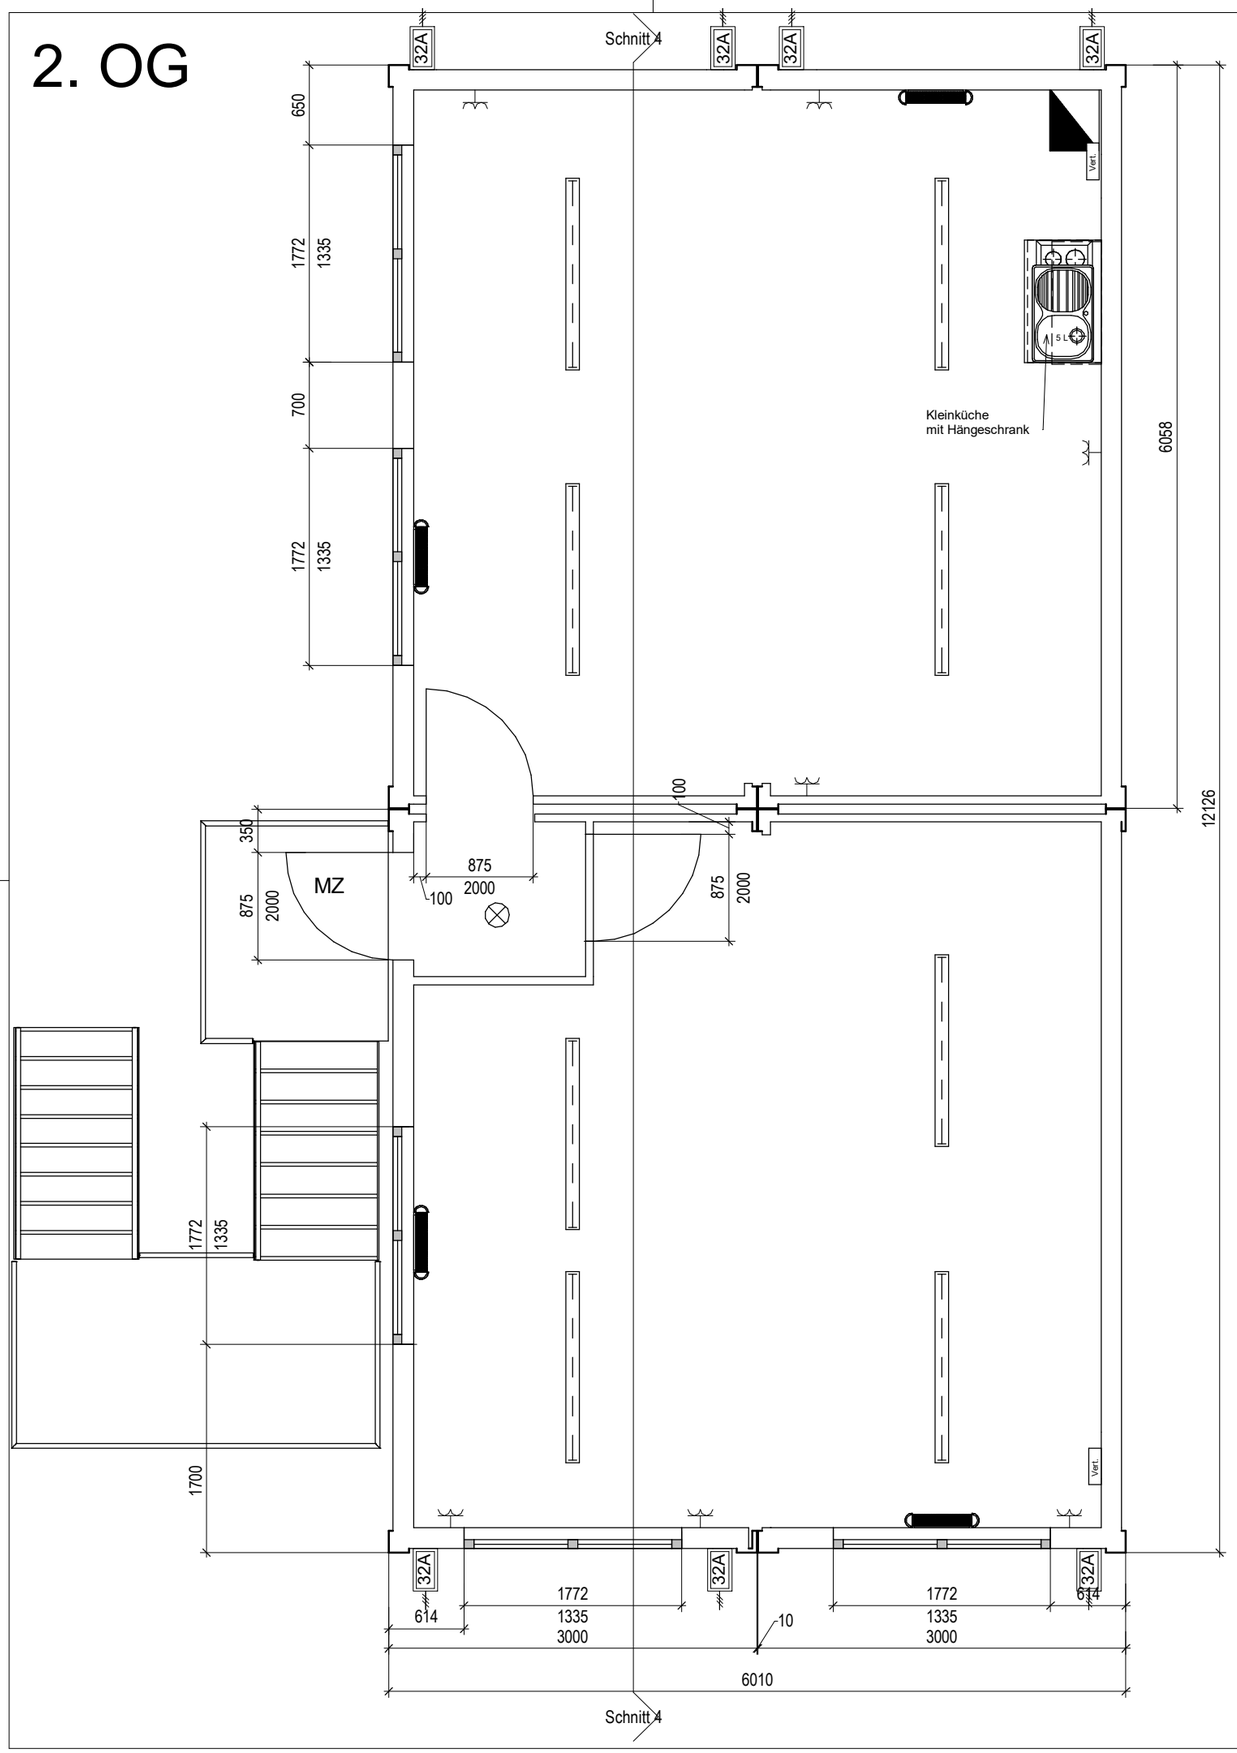

EG Bodenisolierung 220 mm Mineralwolle
Außenwandisolierung 180 mm Mineralwolle
OG Dachisolierung 120 mm PU-Element

Decke EG / 1.OG EI30

Brüstungshöhe Fenster 950 mm

Sanitärinstallation unterputz als
Vorwandinstallation, Frischwasserleitungen Edelstahl

PVC Bodenbelag 2,0 mm mittelgrau
Koppelstelle mit schwarzem Bodengummi verschlossen


WC und Duschräume PVC Noppenbelag

Steckdosenhöhe 300 mm in den Räumen außer an den Lichtschaltern


Verteiler mit Reihenklemmen und Kombiableiter

Abdeckungen alpinweiß


Index	Datum	Änderung	Name	Datum	Maßstab
					1 : 50
				Zeichnungsnummer	Blatt
					033
				Gez.:	Gepr. Prüfer

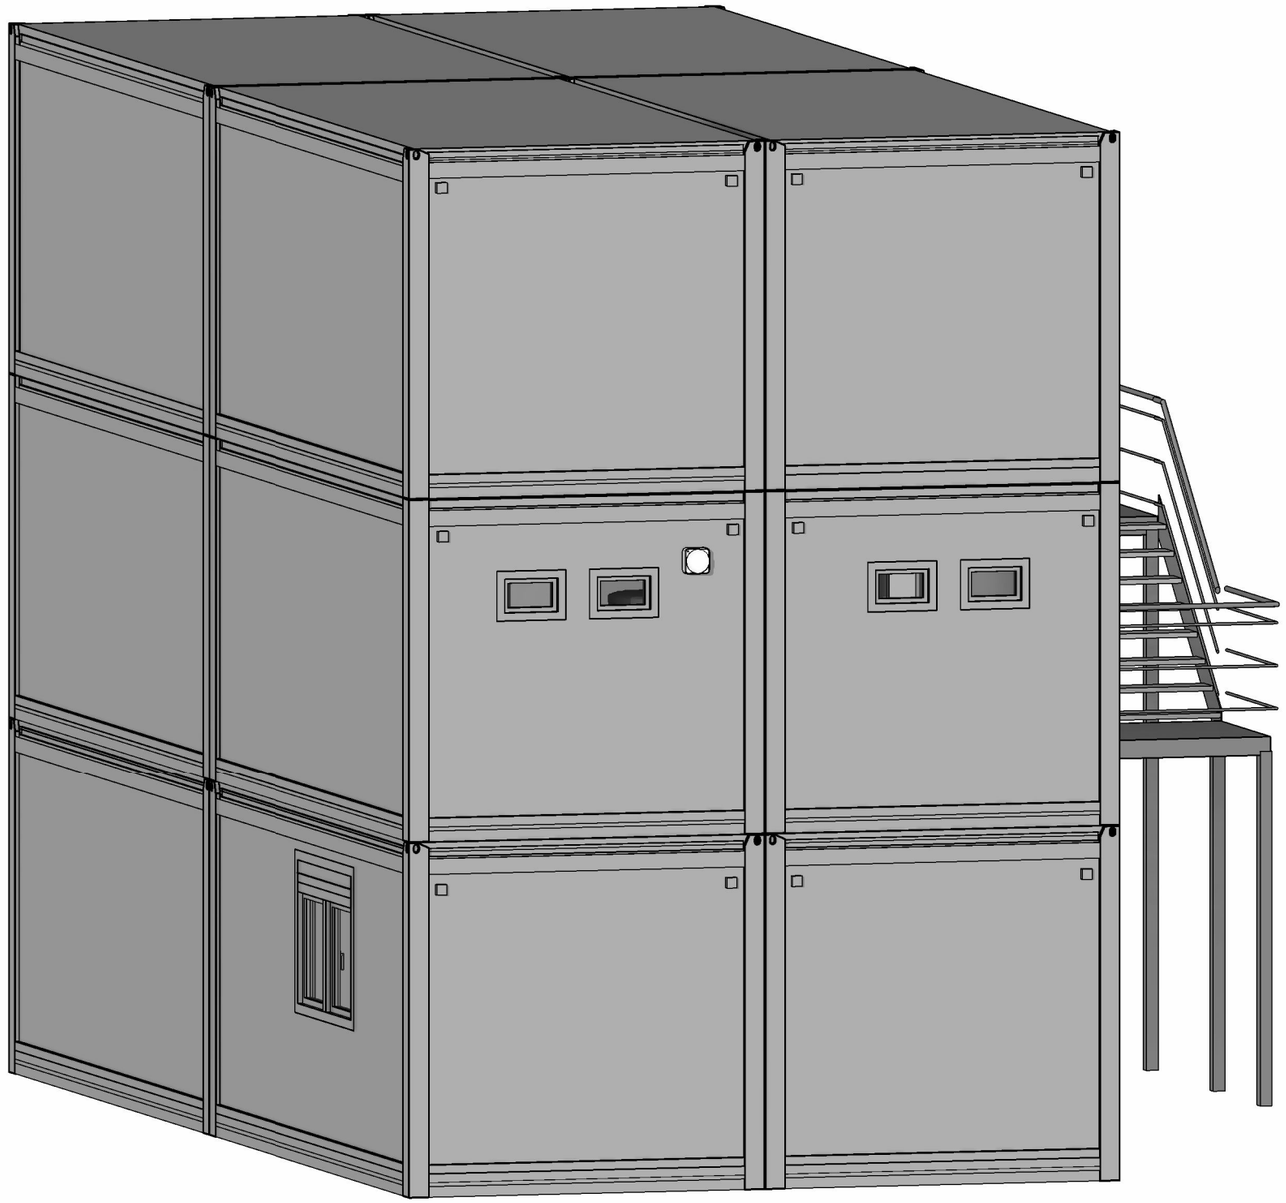



Index	Datum	Änderung	Name	Datum	Maßstab
				Zeichnungsnummer	Blatt **034**
				Gez.:	Gepr. Prüfer

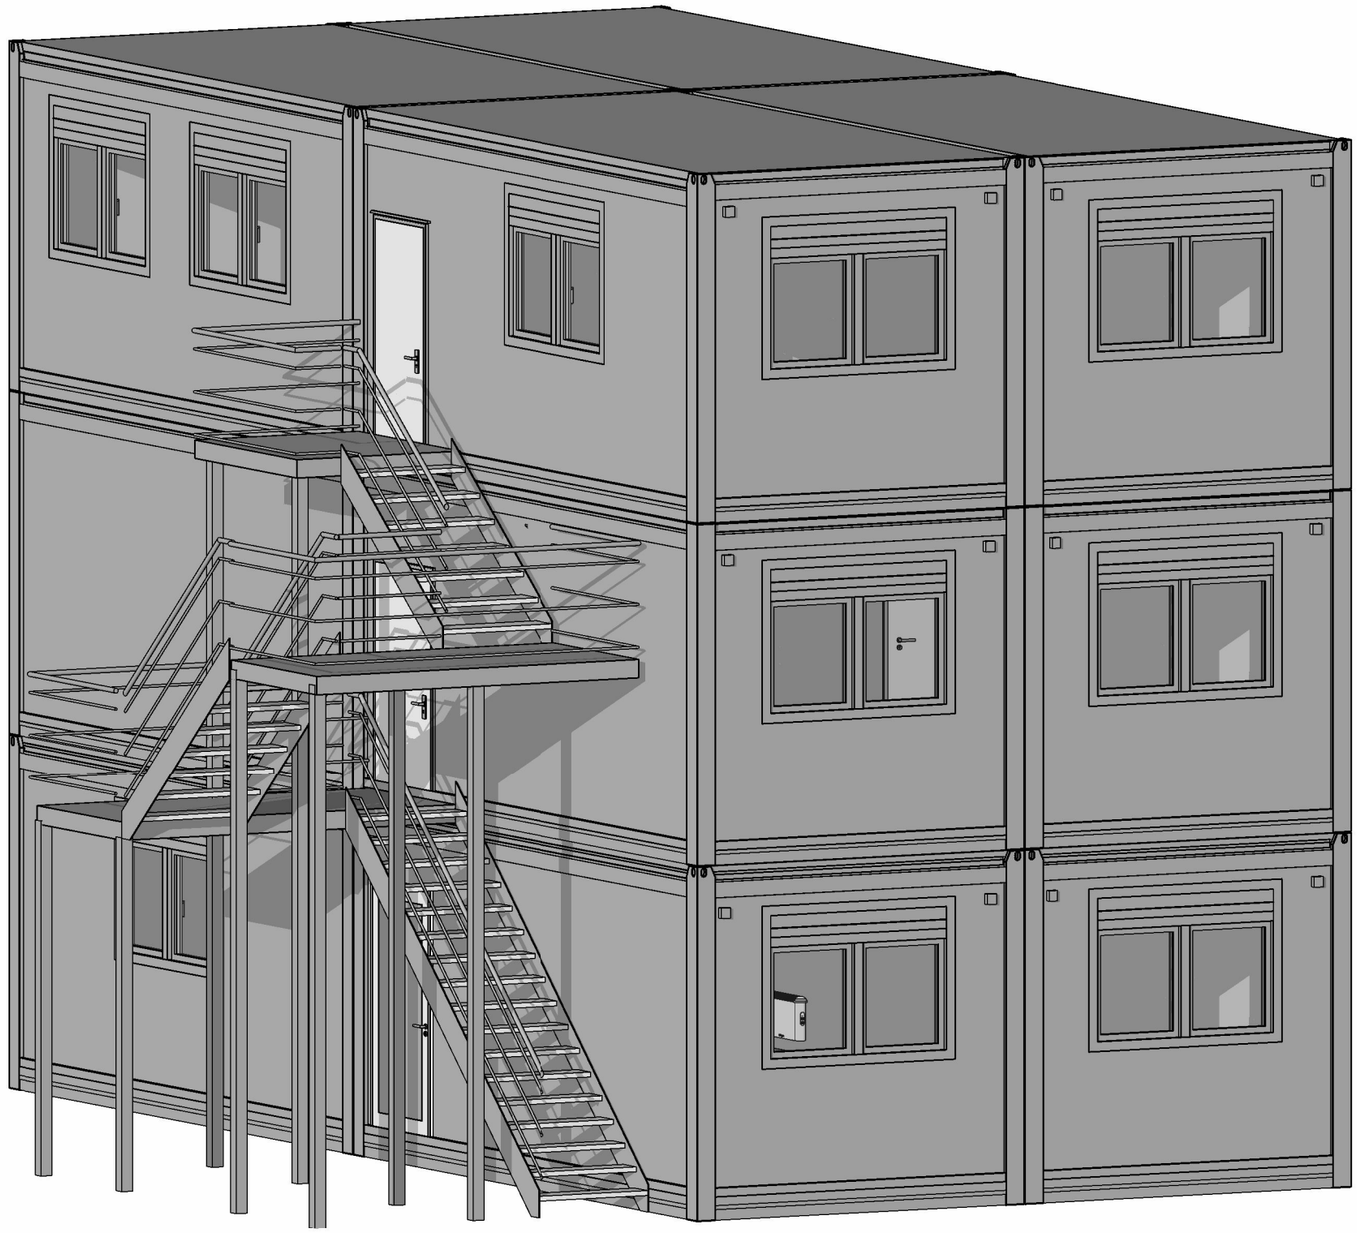

Index	Datum	Änderung	Name	Datum	Maßstab
				Zeichnungsnummer	Blatt **036**
				Gez. hw	Gepr. Prüfer

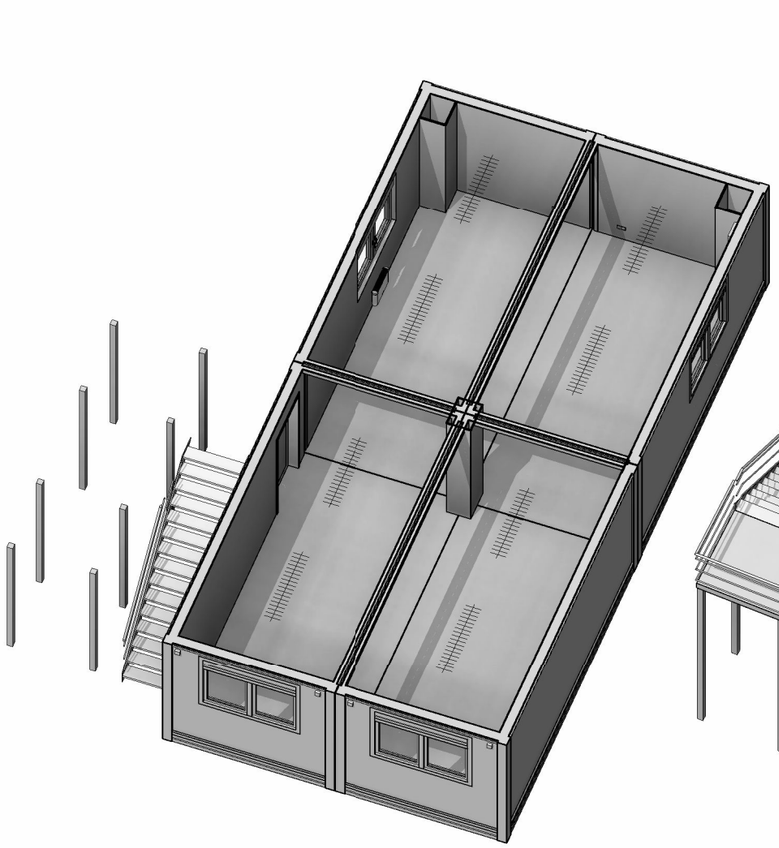


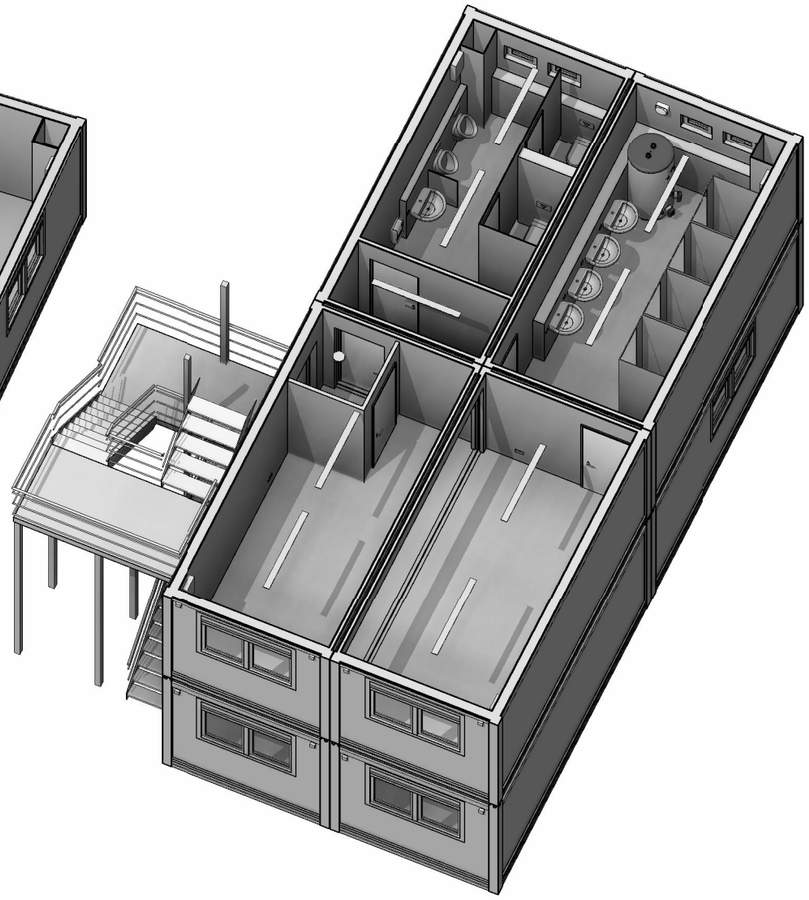


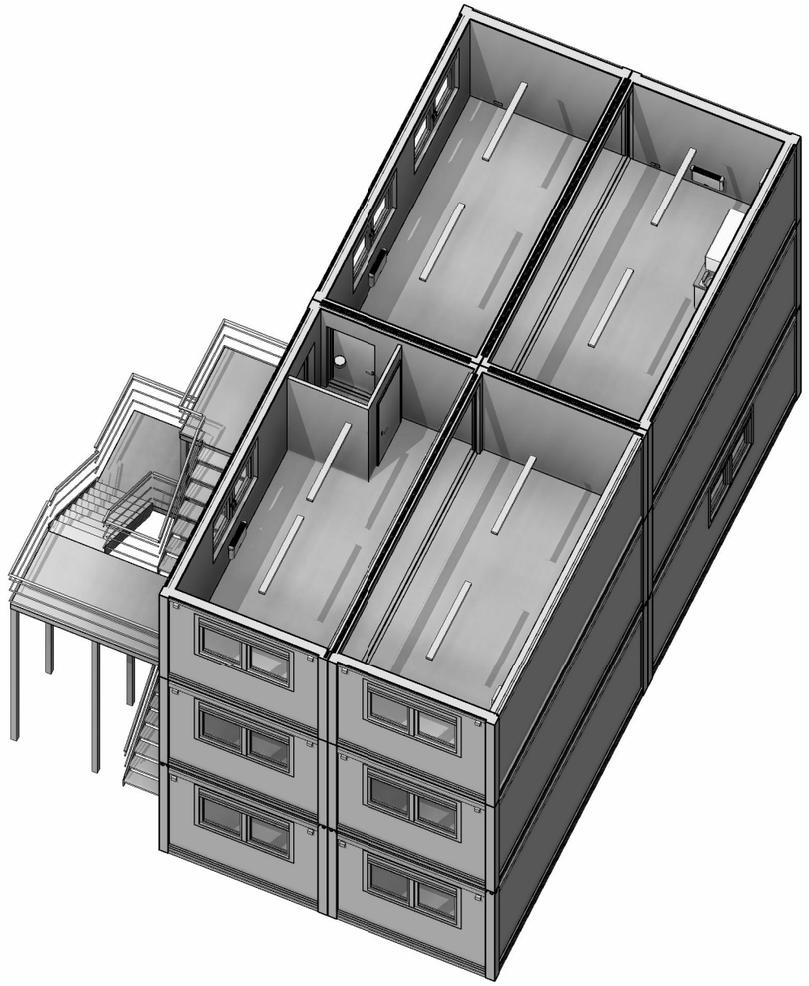



Index	Datum	Änderung	Name	Datum	Maßstab
				Zeichnungsnummer	Blatt **037**
				Gez. hw	Gepr. Prüfer


Schnitt 4

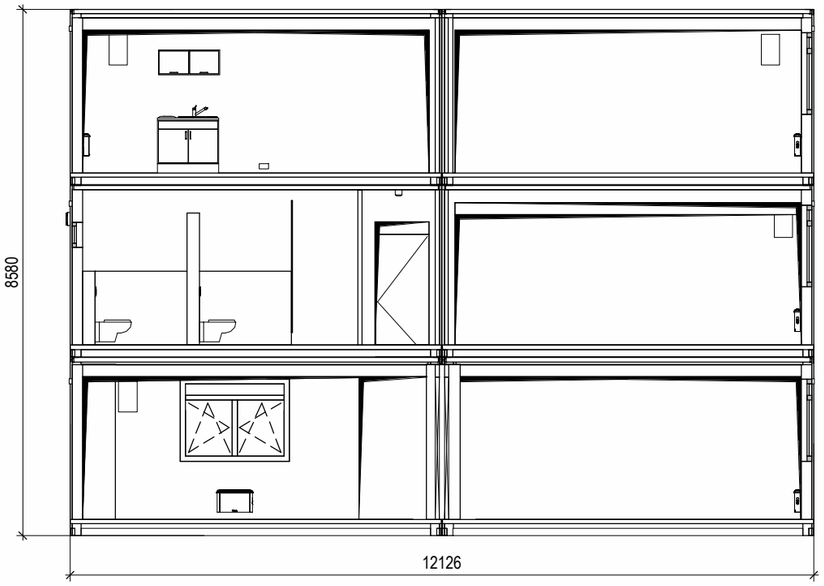

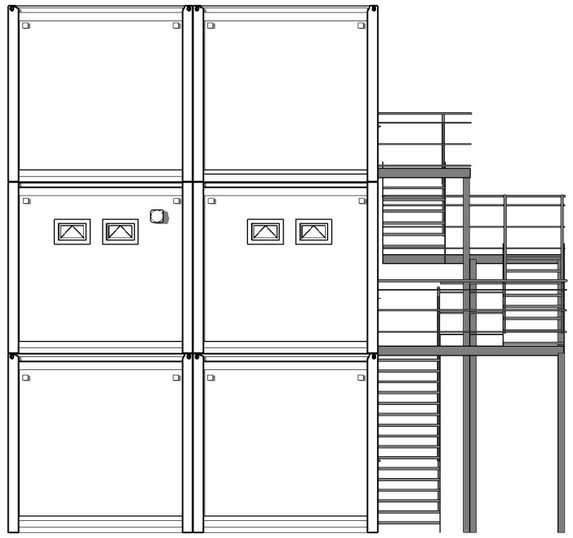

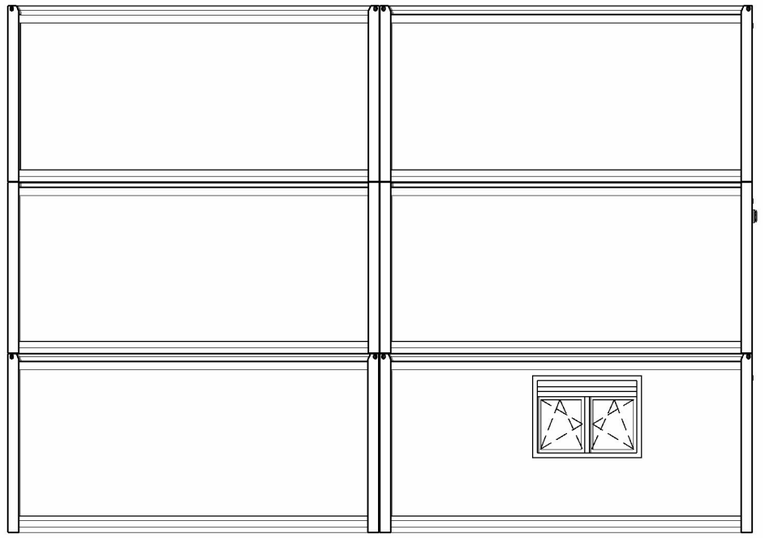

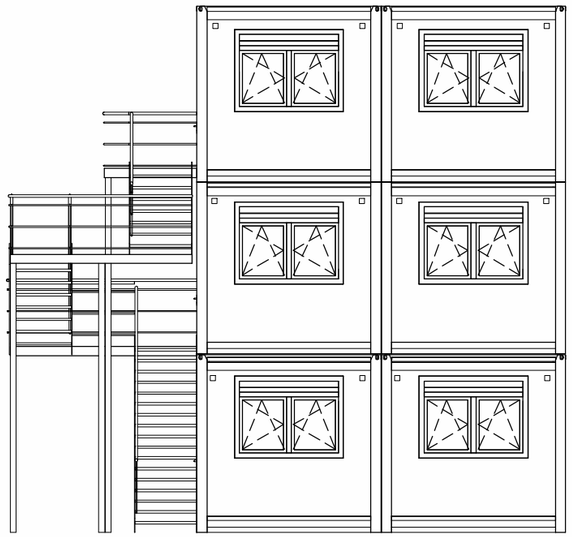

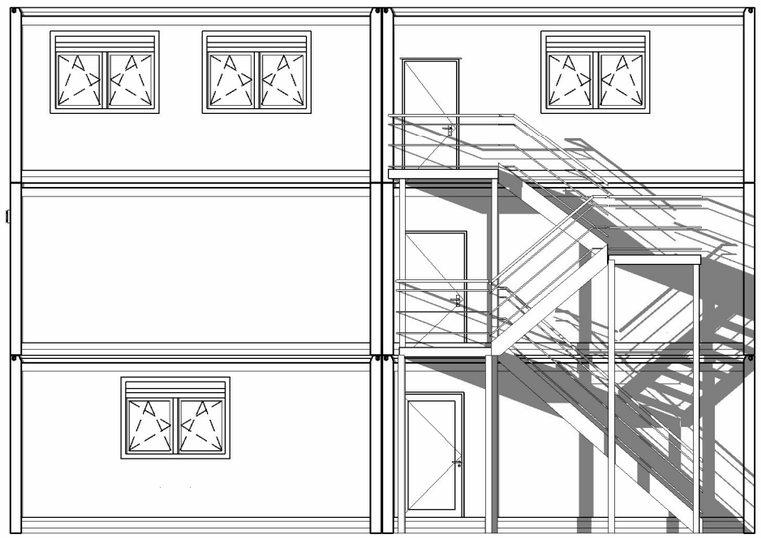

Index	Datum	Änderung	Name	Datum	Maßstab 1 : 100
				KNAUSS RAUMSYSTEME GmbH	
				Zeichnungsnummer	Blatt **040**
				Gez. Verfasser	Gepr. Prüfer