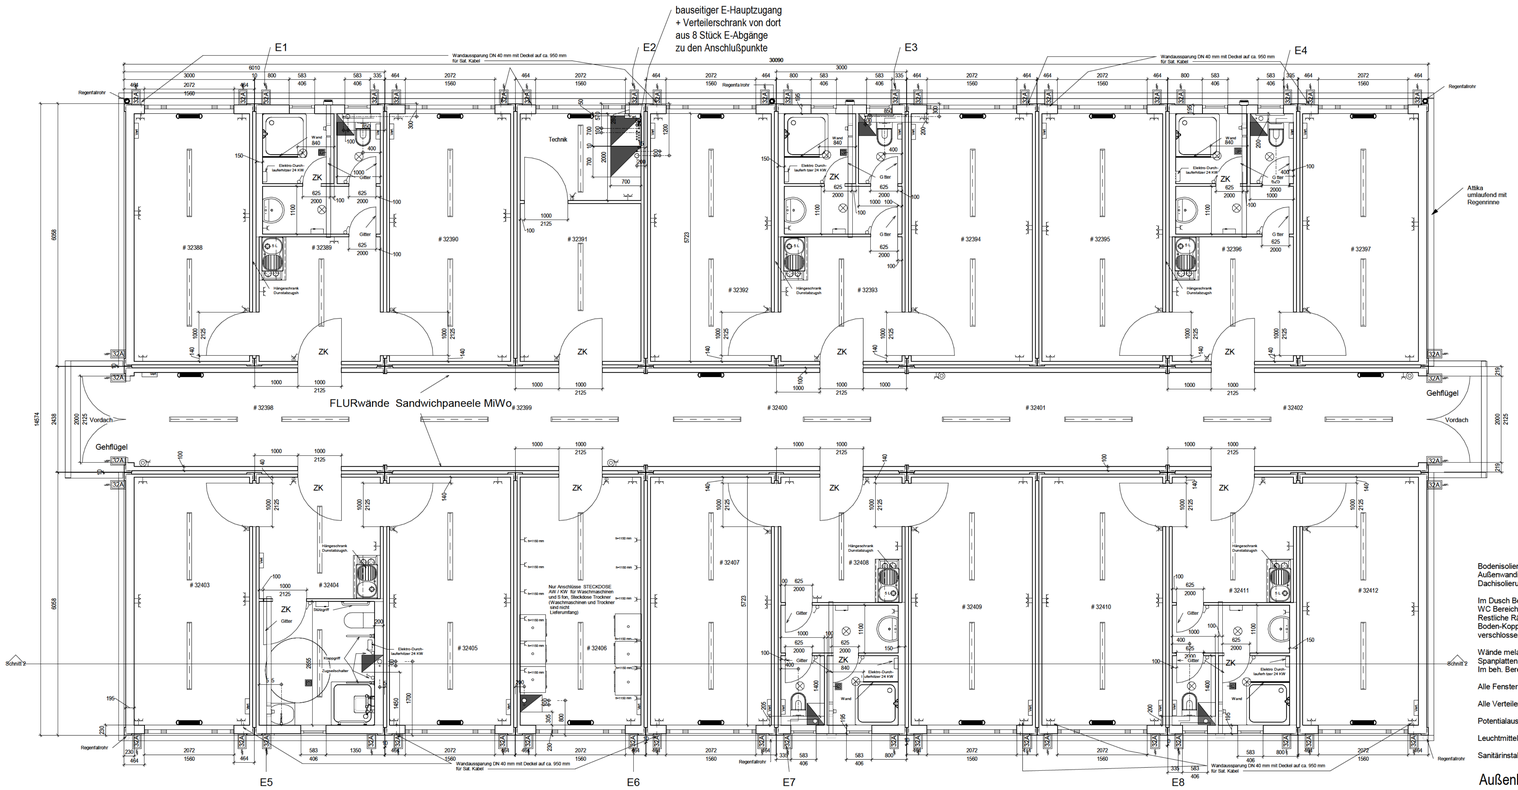


Bodenisolierung 220 mm Mineralwolle
Außenwandisolierung 180 mm Mineralwolle
Dachisolierung 120 mm PU-Element

Im Dusch Bereich PVC Noppenbelag 2,5 mm als Wanne verlegt
WC Bereich ohne Wanne
Restliche Räume mit PVC 2,0 mm Fb.495
Boden-Koppelstellen mit schwarzem Bodengummi verschlossen.

Wände melaminharzbeschichteten
Spanplatten 8 mm verkleidet bzw. tapeziert
Im beh. Bereich Dusche/WC PVC Aquarell als Wandbelag

Alle Fenster ähnlich RAL 9016 weiß


Alle Verteiler mit Kombiableiter und Reihenklemmen

Potentialausgleich zwischen den Rahmen

Leuchtmittel LED

Sanitärinstallation unterputz

Außenhöhe 3100 mm = Innenhöhe 2650 mm

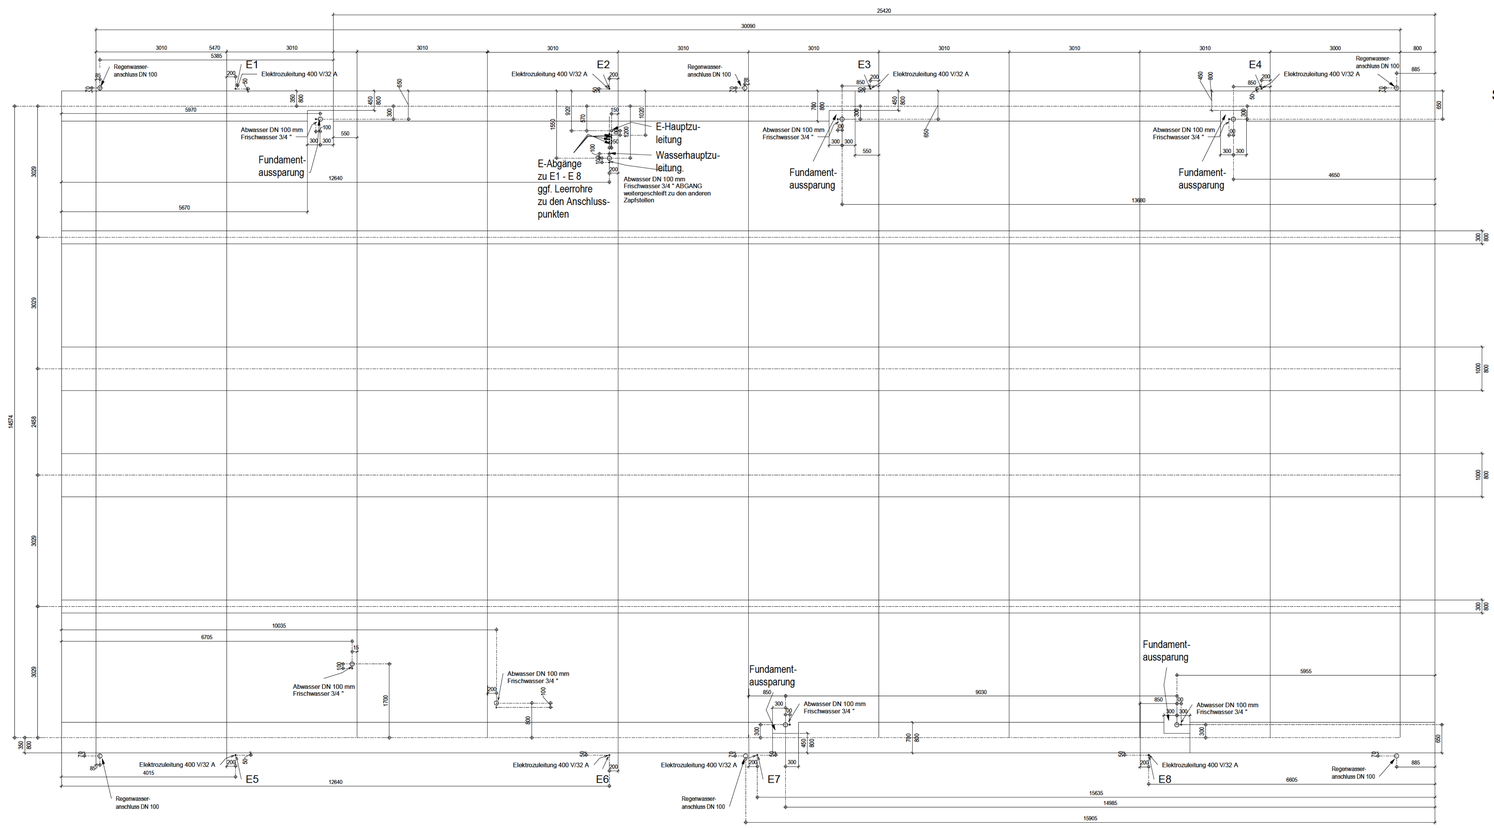

Streifen - Fundamentplan

Besonders zu beachten: Fundamenttiefe = Frosttiefe, Bodenanpressung mind. 200KN/qm DIN 1054
Betongüte mind. B25. Mindestbreite von Streifenfundamenten: siehe Zeichnung.

Zuleitungen aller Art nicht fest einbauen
Zum Anschliessen müssen sie beweglich sein
Leitungen in Leerrohre legen
Frostsicherheit bei Frischwasserleitungen beachten
ggf. Begleitheizung vorsehen

