

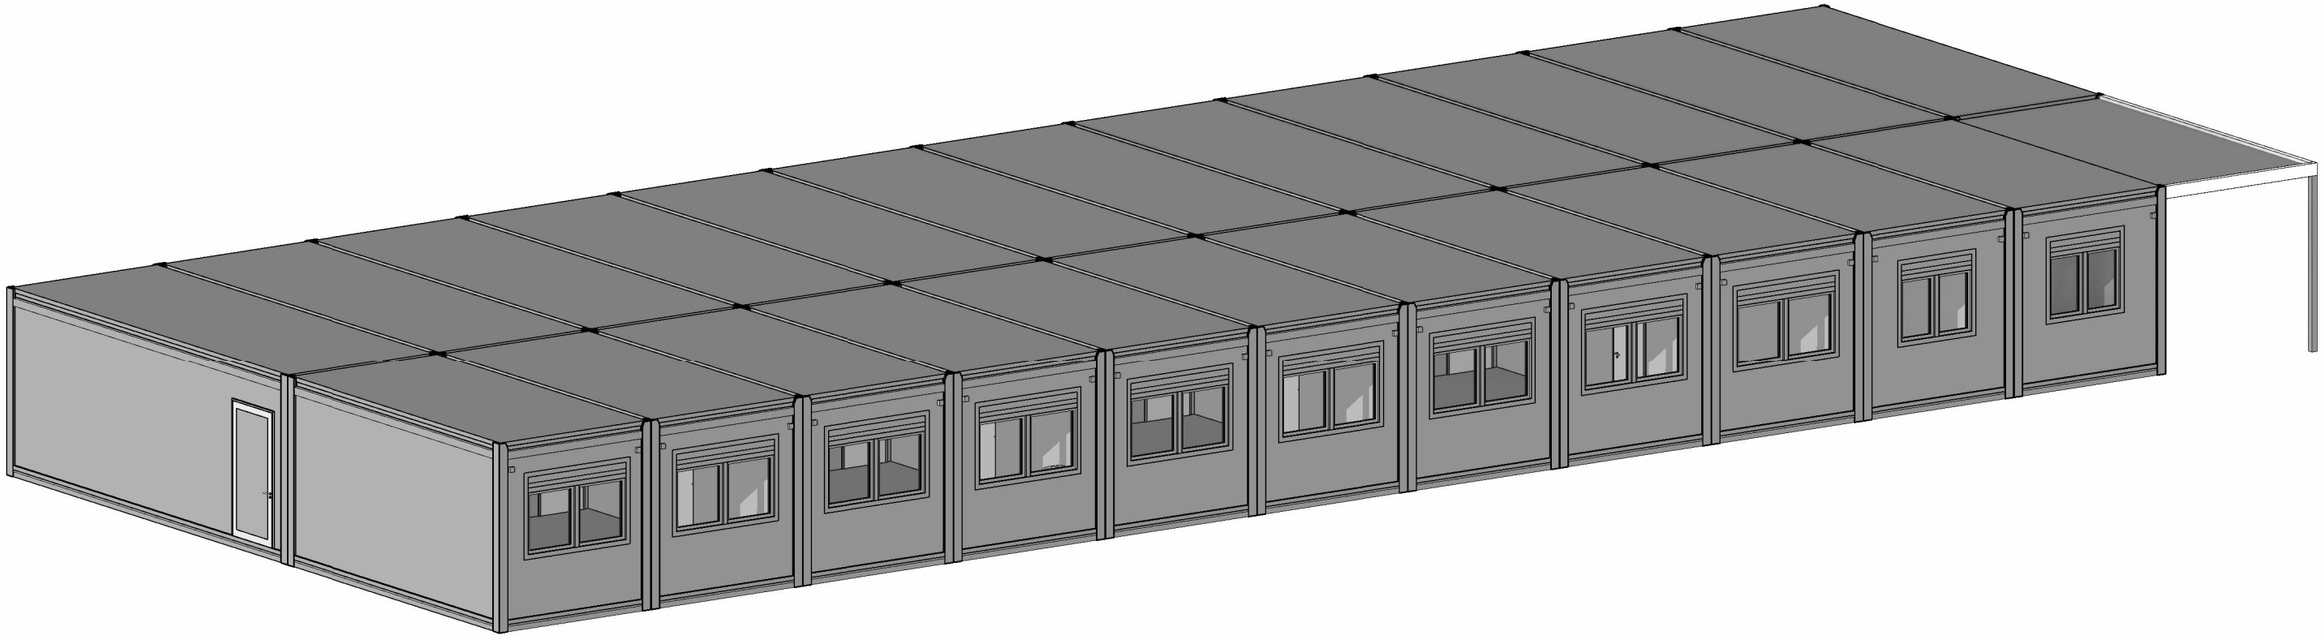


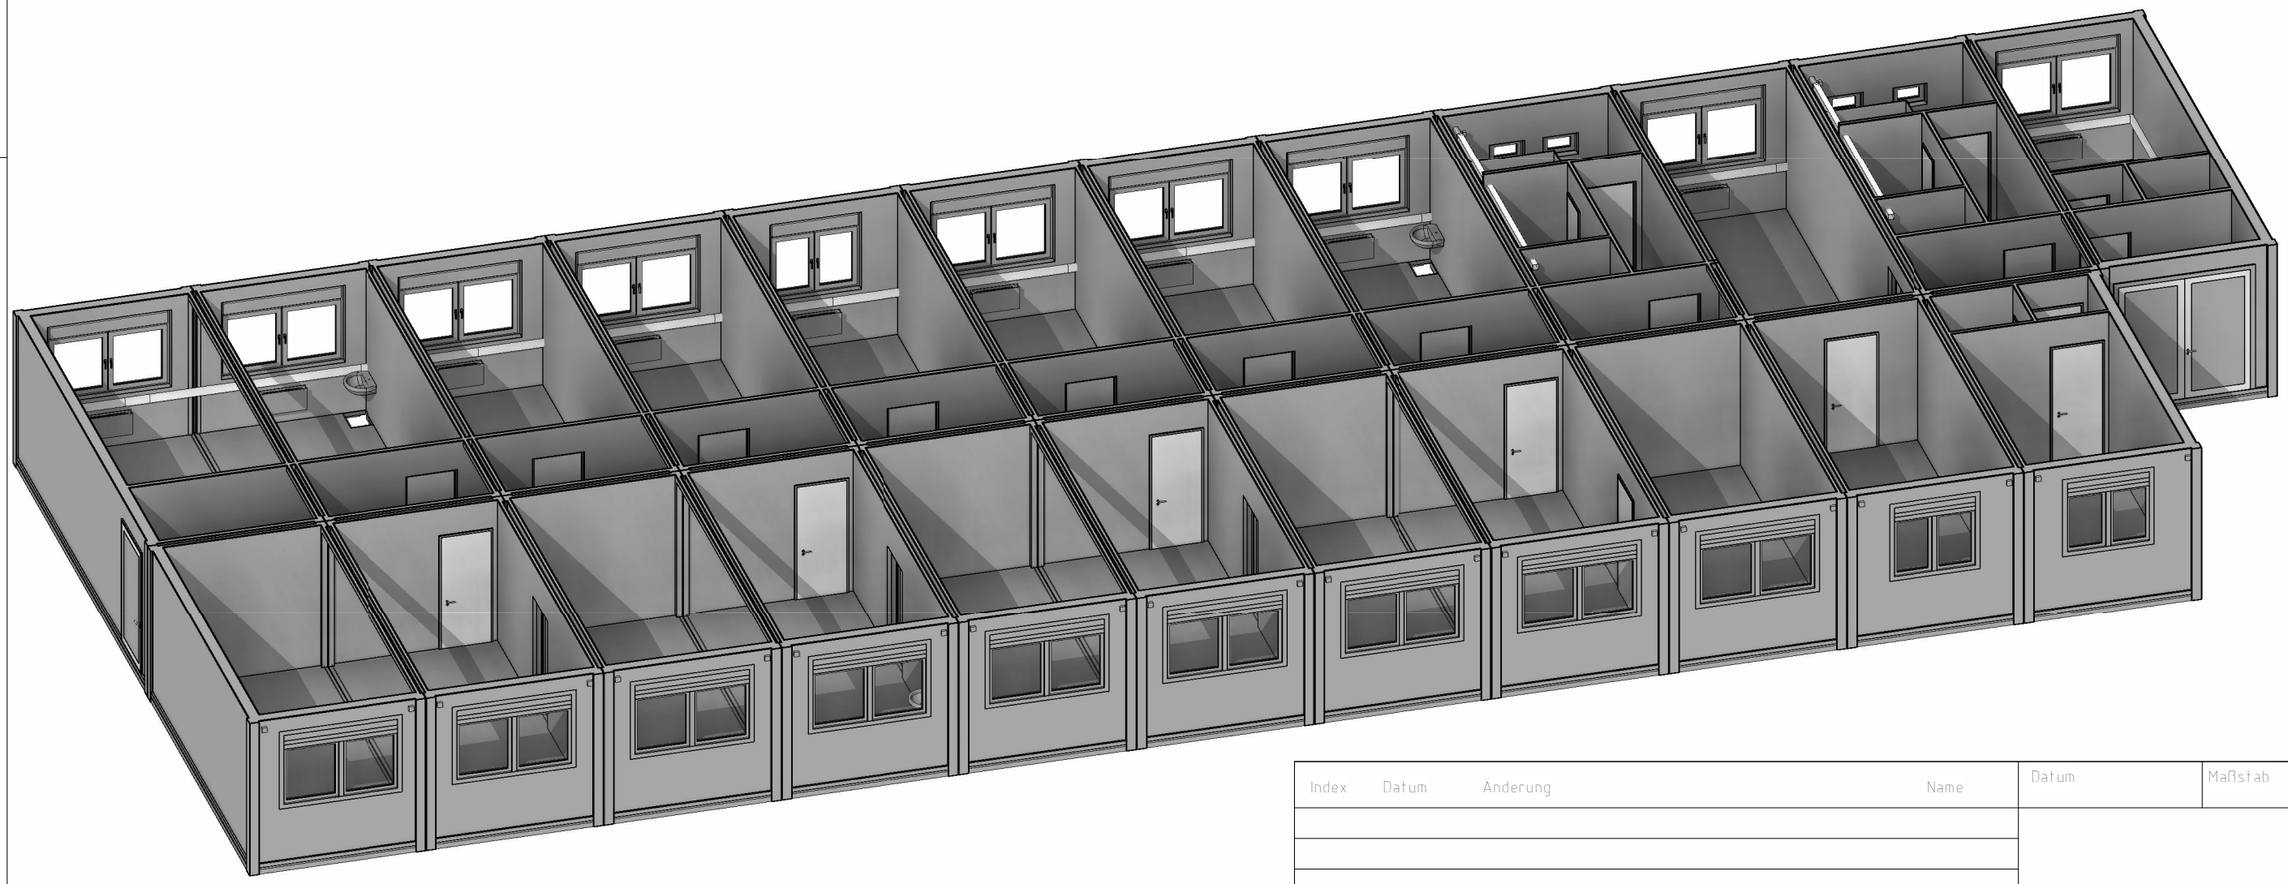

Index	Datum	Änderung	Name	Datum	Maßstab
				Zeichnungsnummer	Blatt 013
				Gez.: hw	Gepr.: Prüfer

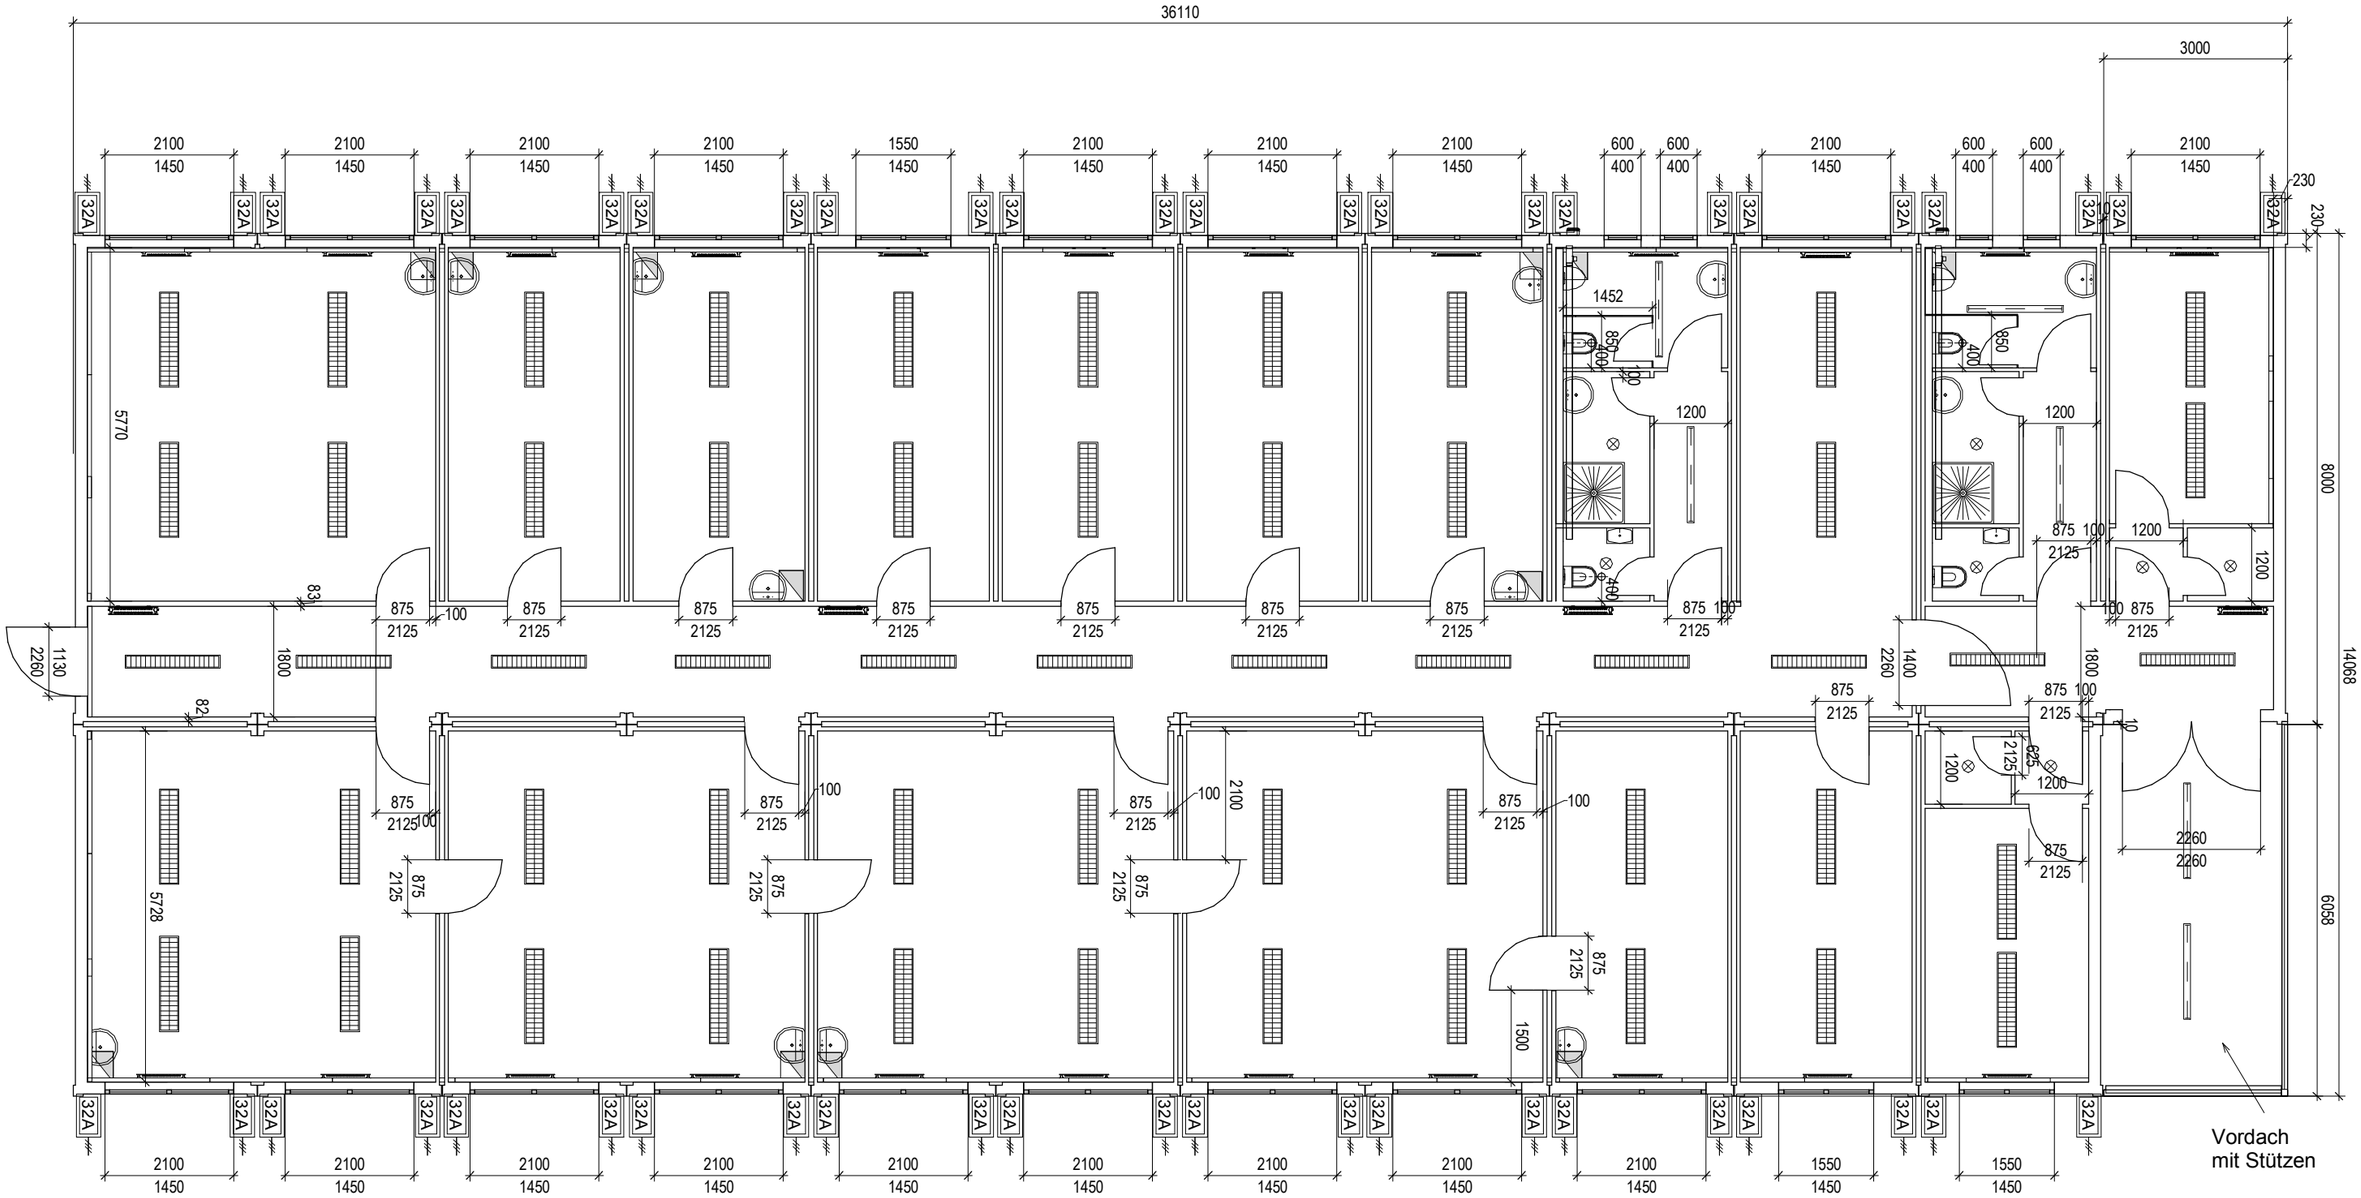

Bodenisolierung 150 mm Mineralwolle
Außenwandisolierung 180 mm Mineralwolle
Dachisolierung 120 mm PU-Element

Flurwände in F 30 ausgeführt
Flurdecke F 30

Kabelkanal 130/70 mm umlaufend

Sanitärinstallation unterputz als
Vorwandinstallation, Frischwasserleitungen Edelstahl

PVC Bodenbelag 2,0 mm dunkelgrau
WC und Duschräume PVC Noppenbelag als Wanne verlegt

Steckdosenhöhe 300 mm in den Räumen außer an den
Lichtschaltern

Index	Datum	Änderung	Name	Datum	Maßstab
					1 : 100
				Zeichnungsnummer	Blatt
				160420/h9	**015**
				Gez.:	Gepr.: Prüfer