
Haus 2
EG

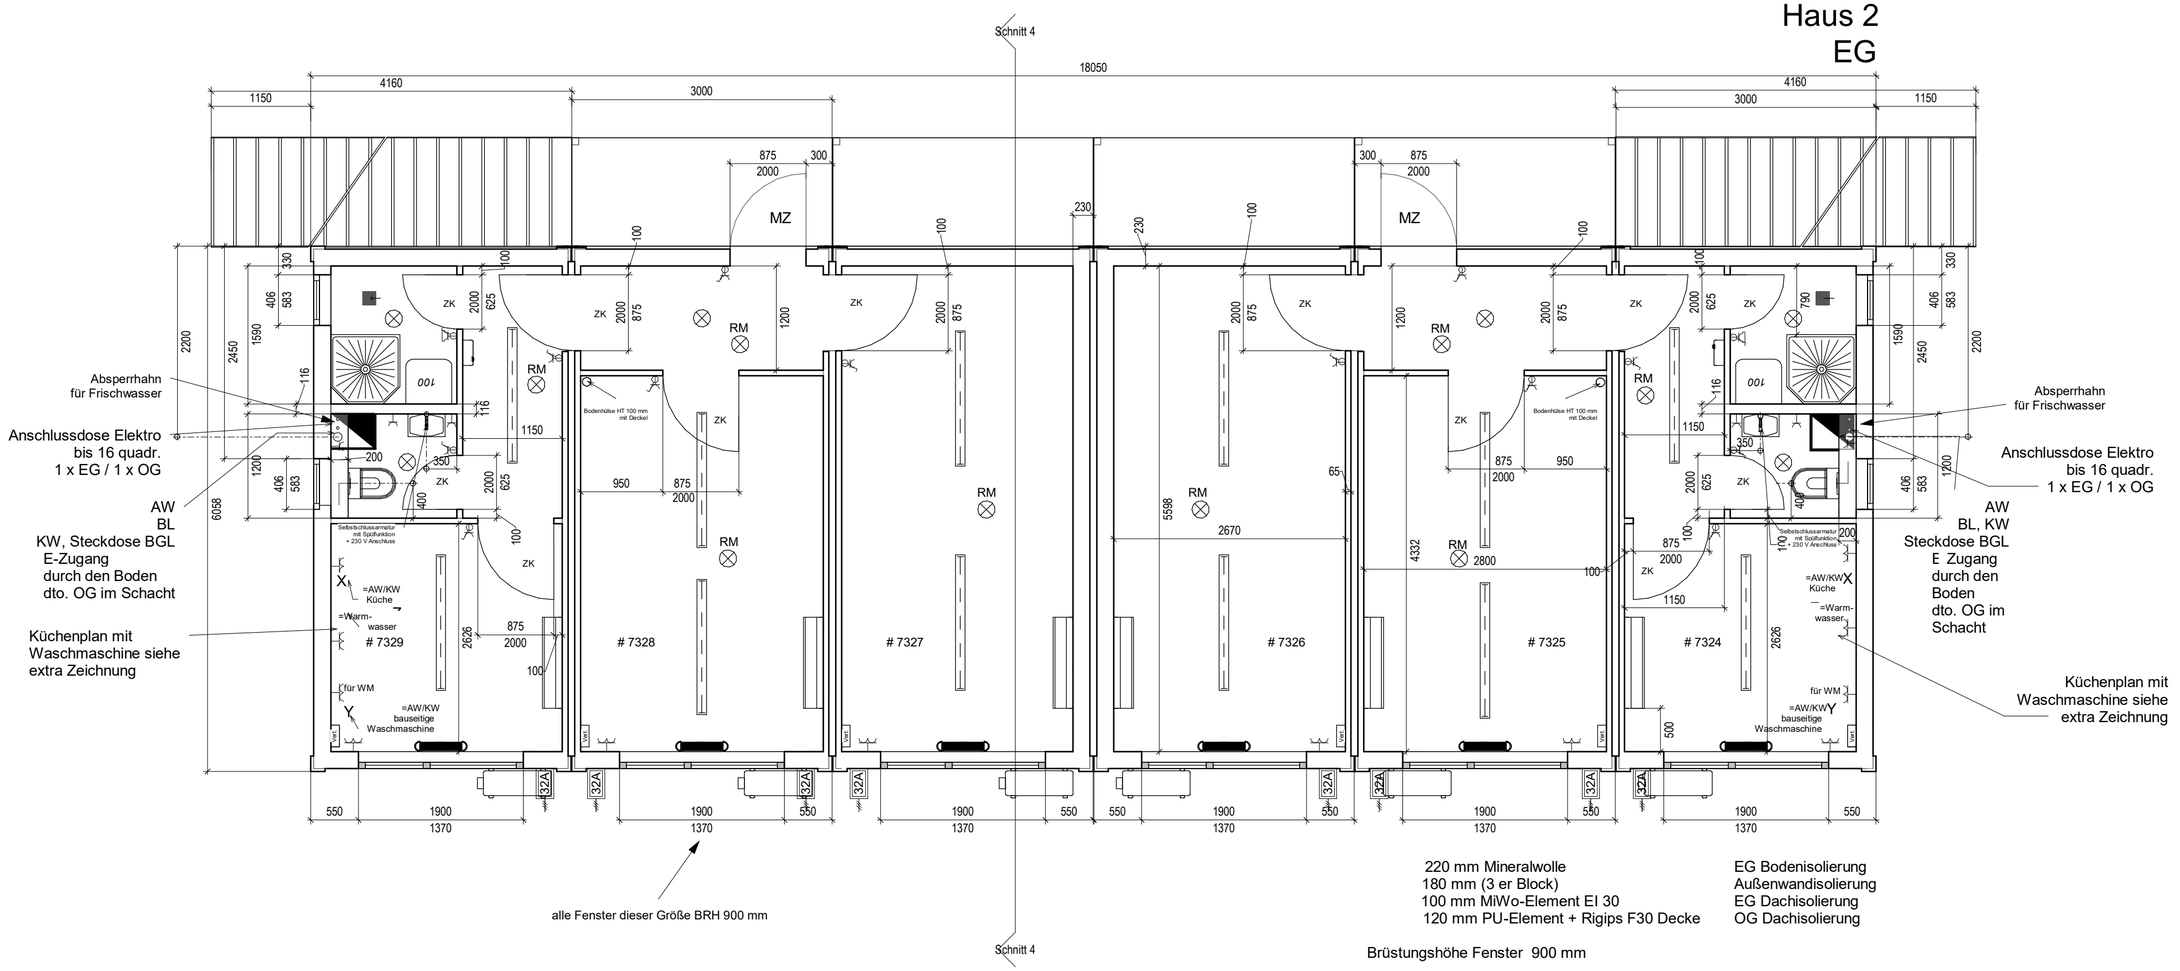

220 mm Mineralwolle	EG Bodenisolierung
180 mm (3 er Block)	Außenwandisolierung
100 mm MiWo-Element EI 30	EG Dachisolierung
120 mm PU-Element + Rigips F30 Decke	OG Dachisolierung

Brüstungshöhe Fenster 900 mm

RM=Rauchmelder

Innenhöhe ca. 2,5
E-Verteiler mit Reihenklemmen und Kombiableitern
Leuchtmittel LED

Steckdosenhöhe 300 m außer an den Schaltern und in der Küche


PVC Bodenbelag 2,0 mm Farbe 495 mittelgrau R 9 in der Dusche und im WC R 10 versiegelt
Koppelstelle mit schwarzem Bodengummi verschlossen

Sanitärinstallation unterputz, Objekte mit Einhandmsicher Abwasserbelüftung in der Vorwandinstallation

Fenster ohne Rollladen als Fluchtwegfenster mit Innenjalousie

Frischwasserletungen Edelstahl, Abwasserleitungen HT
diese Leitungen sind im Bereich der bauseitigen Küche und Waschmaschine aufputz verlegt.

Haus 2
OG

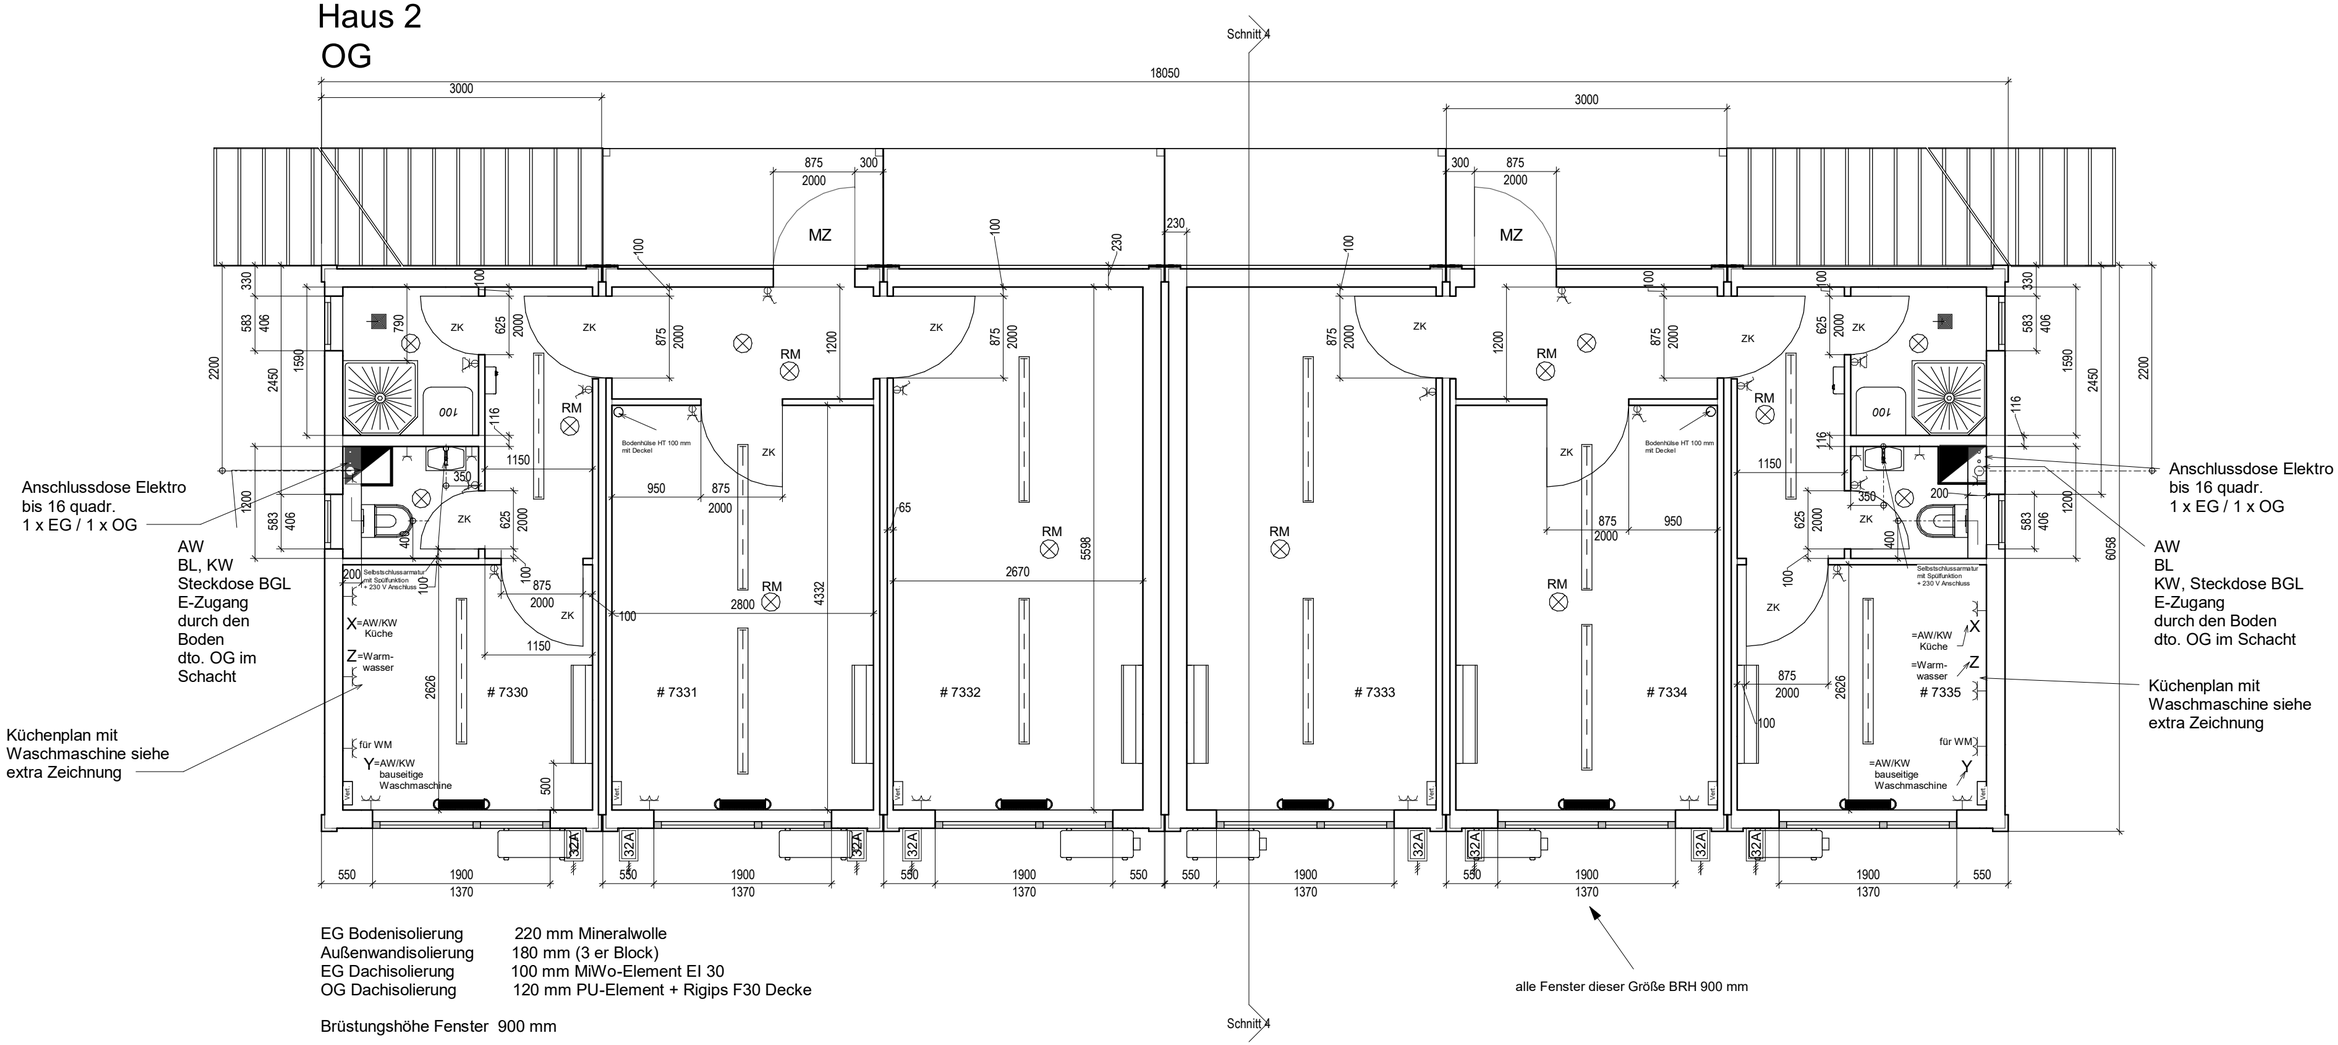

EG Bodenisolierung 220 mm Mineralwolle
Außenwandisolierung 180 mm (3 er Block)
EG Dachisolierung 100 mm MiWo-Element EI 30
OG Dachisolierung 120 mm PU-Element + Rigips F30 Decke

Brüstungshöhe Fenster 900 mm

RM=Rauchmelder

Innenhöhe ca. 2,5
E-Verteiler mit Reihenklemmen und Kombiableitern
Leuchtmittel LED

Steckdosenhöhe 300 m außer an den Schaltern und in der Küche

PVC Bodenbelag 2,0 mm Farbe 495 mittelgrau R 9 in der Dusche und im WC R 10 versiegelt
Koppelstelle mit schwarzem Bodengummi verschlossen

Sanitärinstallation unterputz, Objekte mit Einhandmsicher Abwasserbelüftung in der Vorwandinstallation

Fenster ohne Rollladen als Fluchtwegfenster mit Innenjalousie

Frischwasserletungen Edelstahl, Abwasserleitungen HT
diese Leitungen sind im Bereich der bauseitigen Küche und Waschmaschine aufputz verlegt.