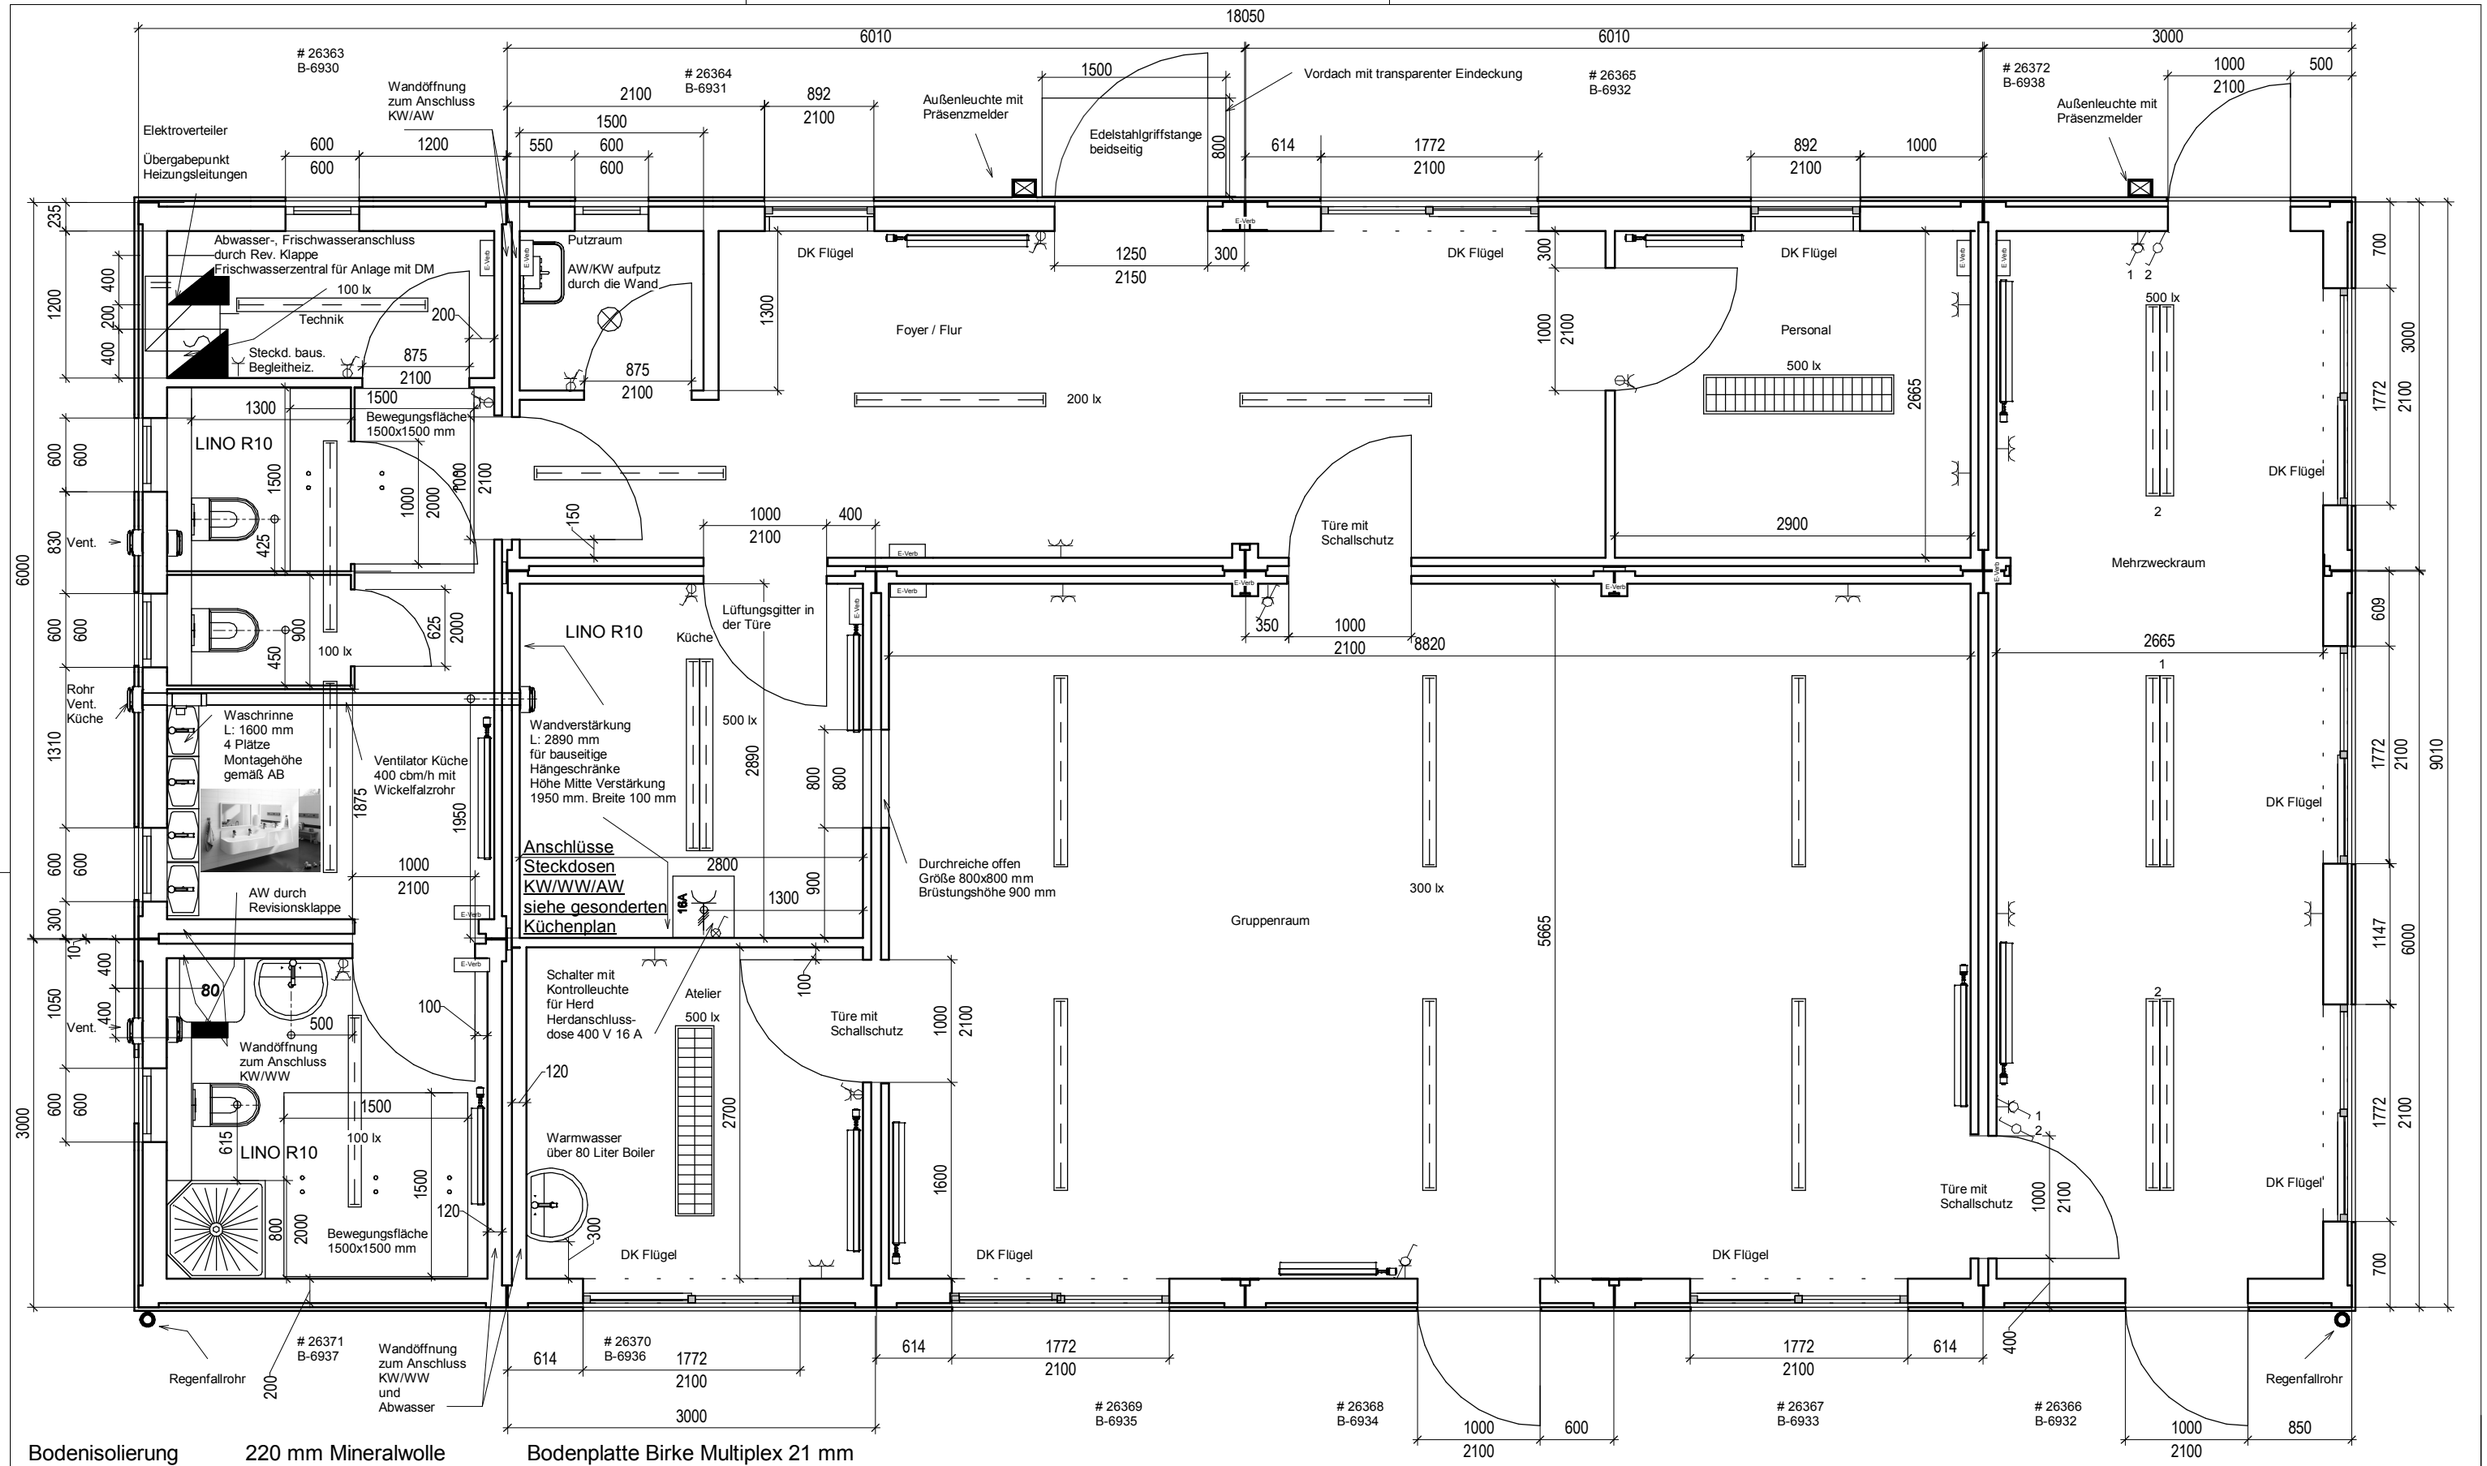


Bodenisolierung 220 mm Mineralwolle
Außenwandisolierung 180 mm Mineralwolle
Dachisolierung 120 mm PU-Element

Sanitärinstallation UNTERPUTZ
Frischwasserleitungen Edelstahl ohne Anstrich
Steckdosenhöhe h=300 mm außer an Lichtschaltern und Objekten (Waschbecken, bauseitige Küche)

Trapezblechdach mit ca. 2°-3° Dachneigung und einseitiger Dachrinne

Bodenplatte Birke Multiplex 21 mm

Linoleum Bodenbelag, R 10 in Sanitärräumen und Küche
Wände mit Gipsfaserplatten beplankt tapeziert und weiß gestrichen

Eckzargen Innentüren in RAL 9002 grauweiß lackiert
Innentüren mit Klemmschutz

Fassade allseitig aus sibirischer Lärche
Ausführung markant (kantig)


Steckdosen h=300 mm außer an den Lichtschaltern und Küche Steckdosen mit Berührungsschutz

Fenster alle mit Klarglas

Alle Fenster mit Drehflügeln erhalten Verschlusssperren


Index	Datum	Änderung	Name
1	29.05.18	Grundriß	hw
2	11.06.18	Ausstattung	hw
3	18.06.18	Waschbecken	hw
4	05.07.18	Waschrinne	hw

Datum
Maßstab 1 : 50
Zeichnungsnummer
Blatt 012
Gez.: hw
Gepr.: Prüfer

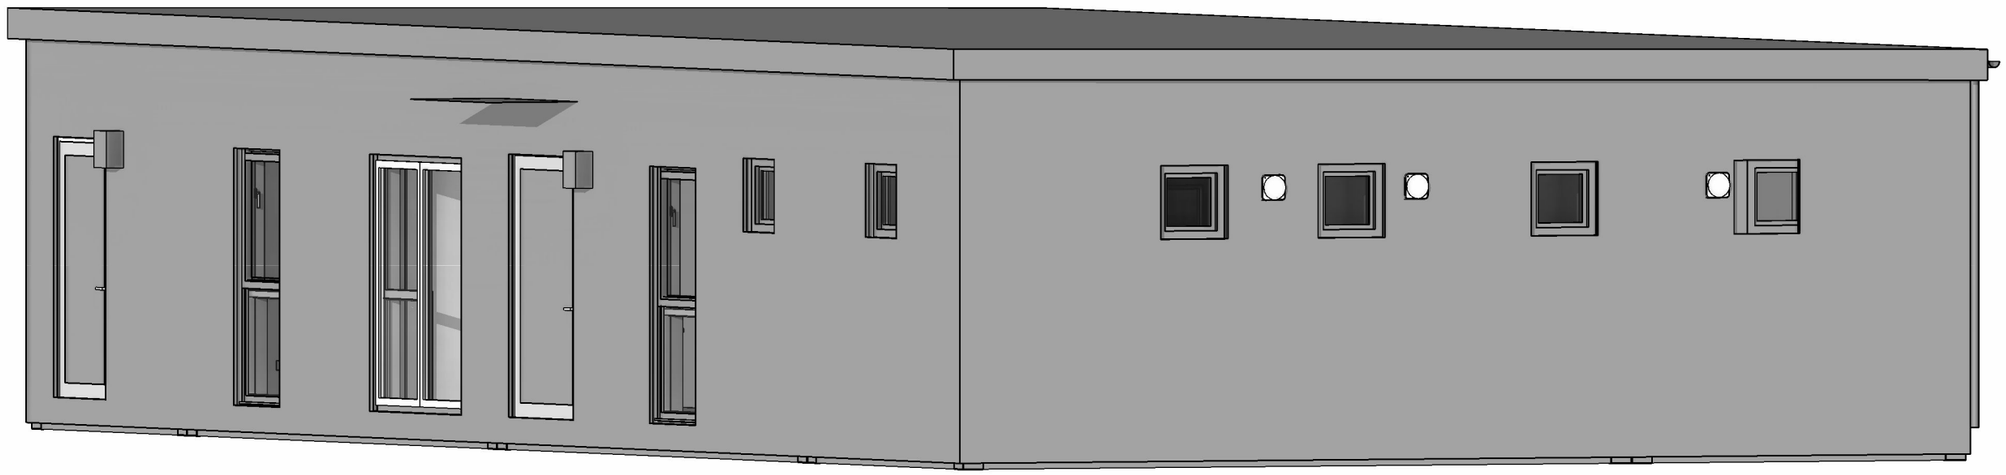




Index	Datum	Änderung	Name	Datum	Maßstab
				Zeichnungsnummer	Blatt **013**
				Gez.: hw	Gepr.: Prüfer

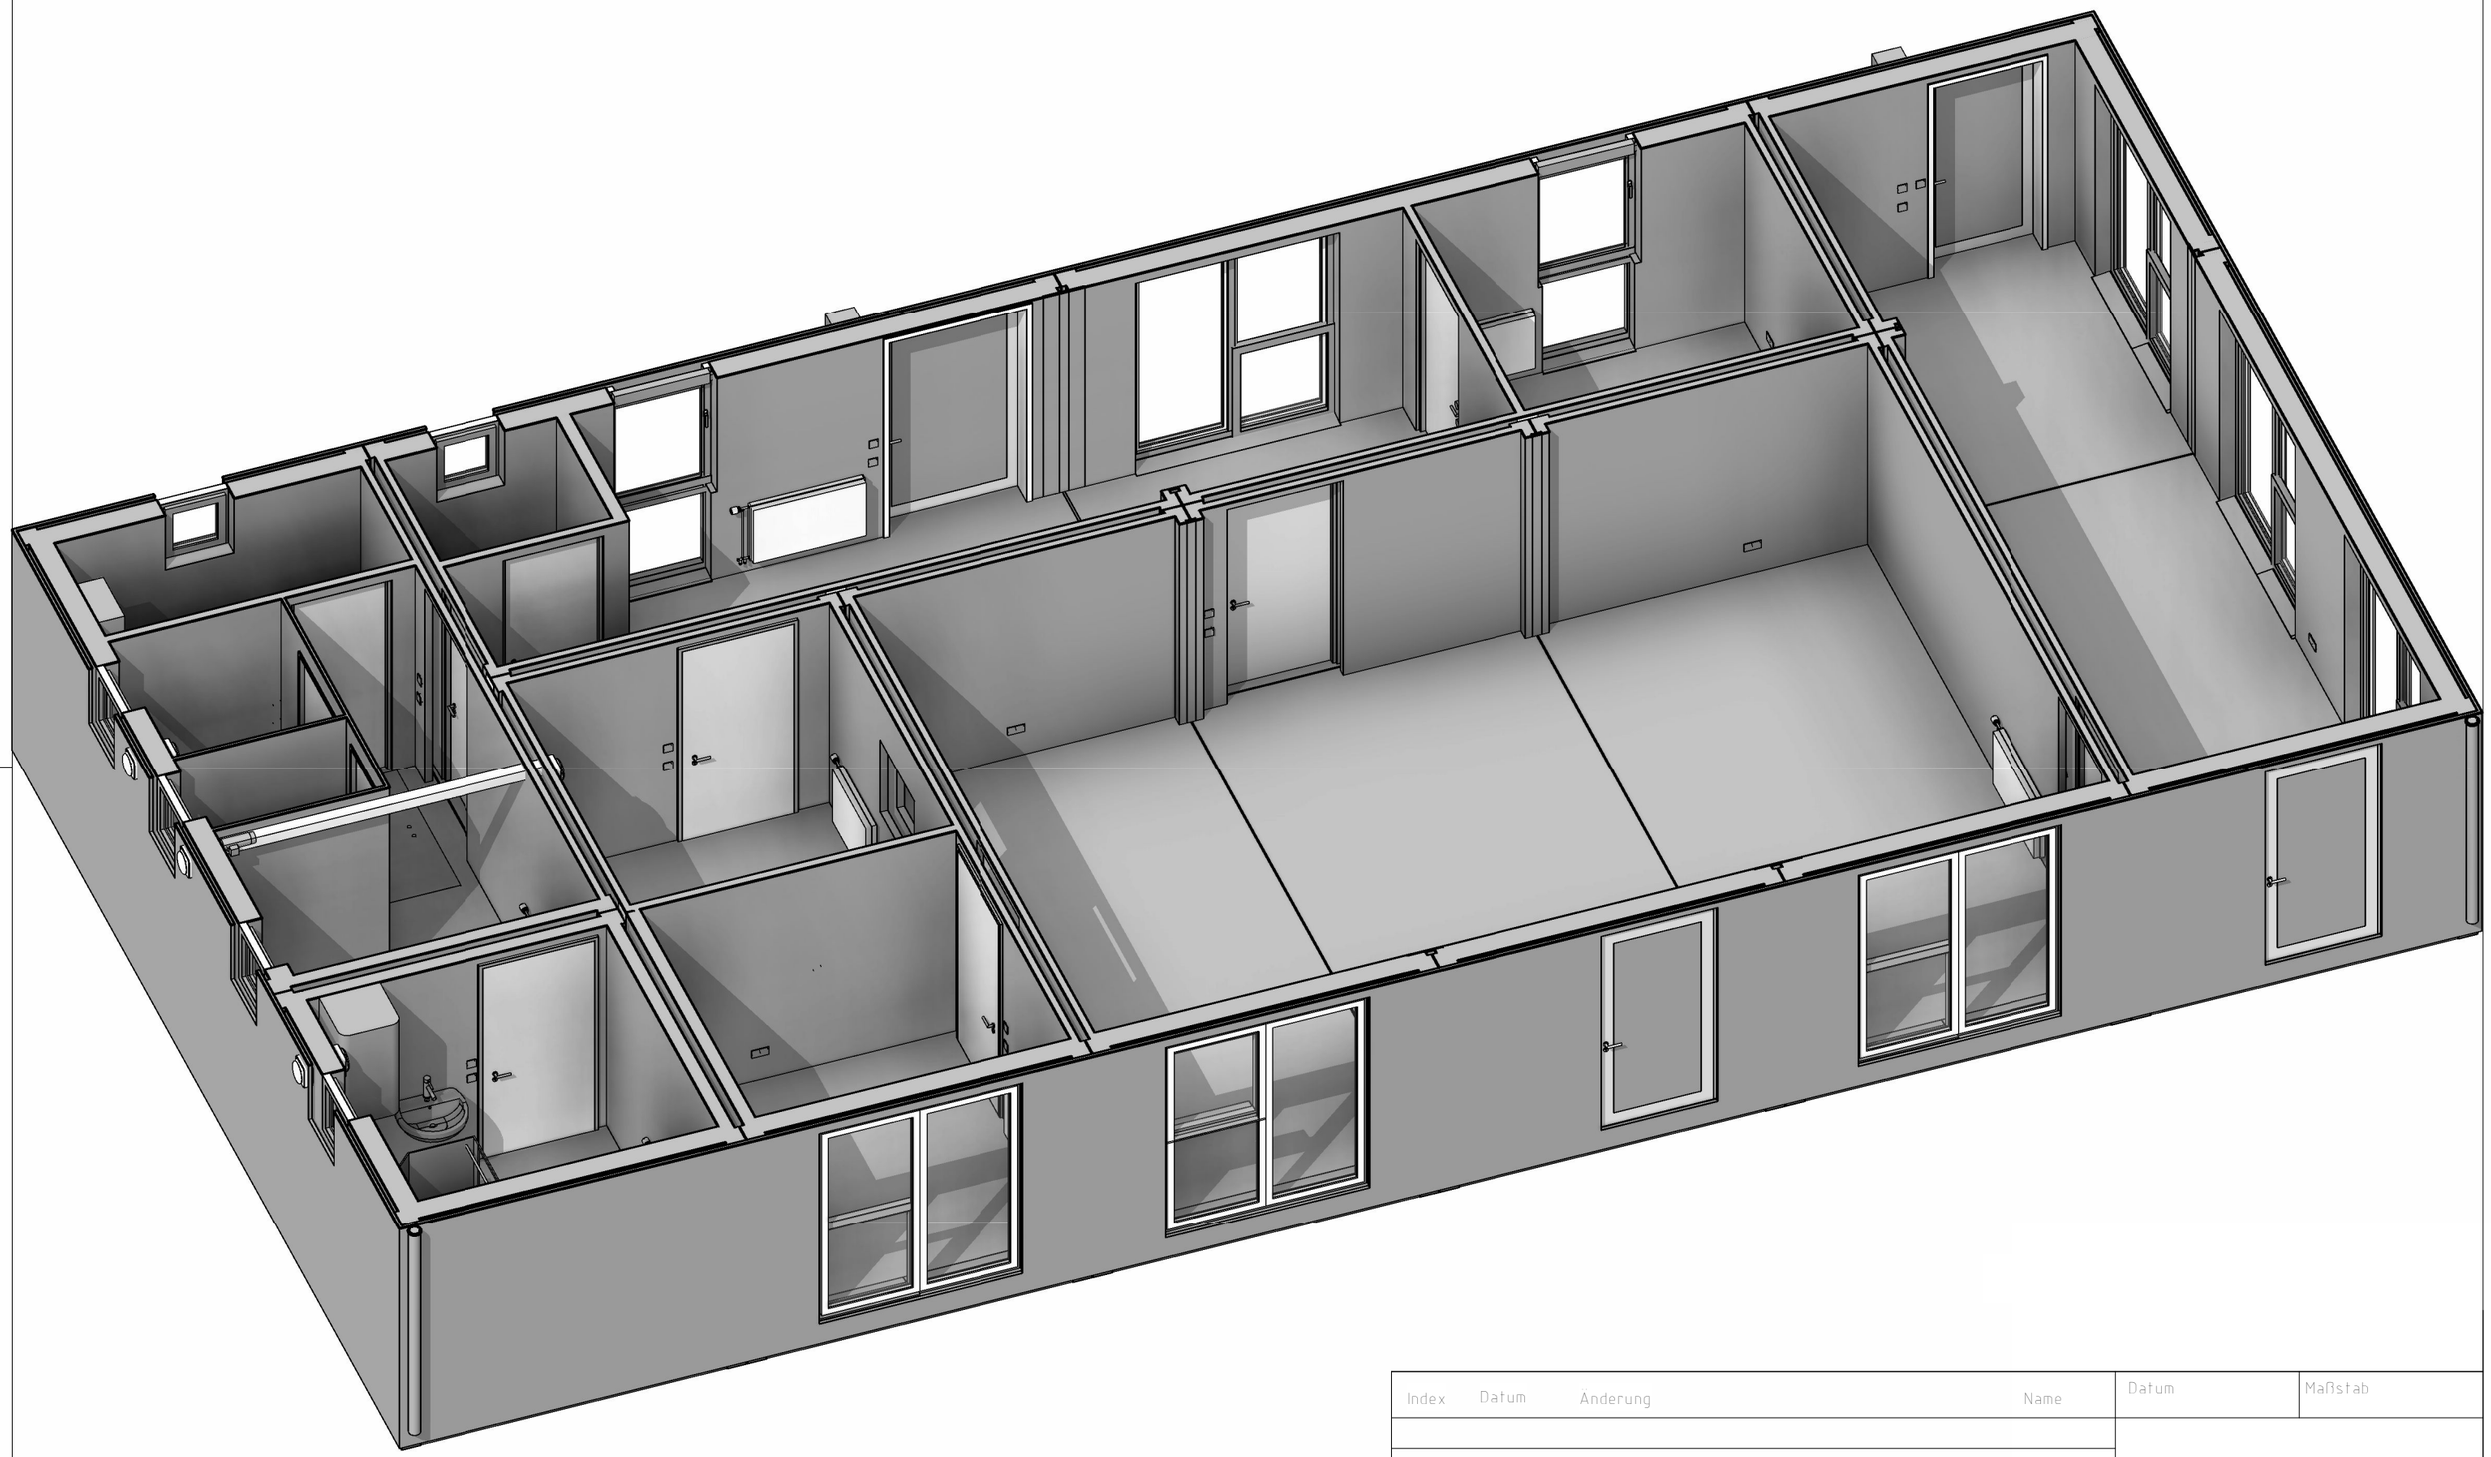


Index	Datum	Änderung	Name	Datum	Maßstab
				Zeichnungsnummer	Blatt **014**
				Gez. hw	Gepr. Prüfer

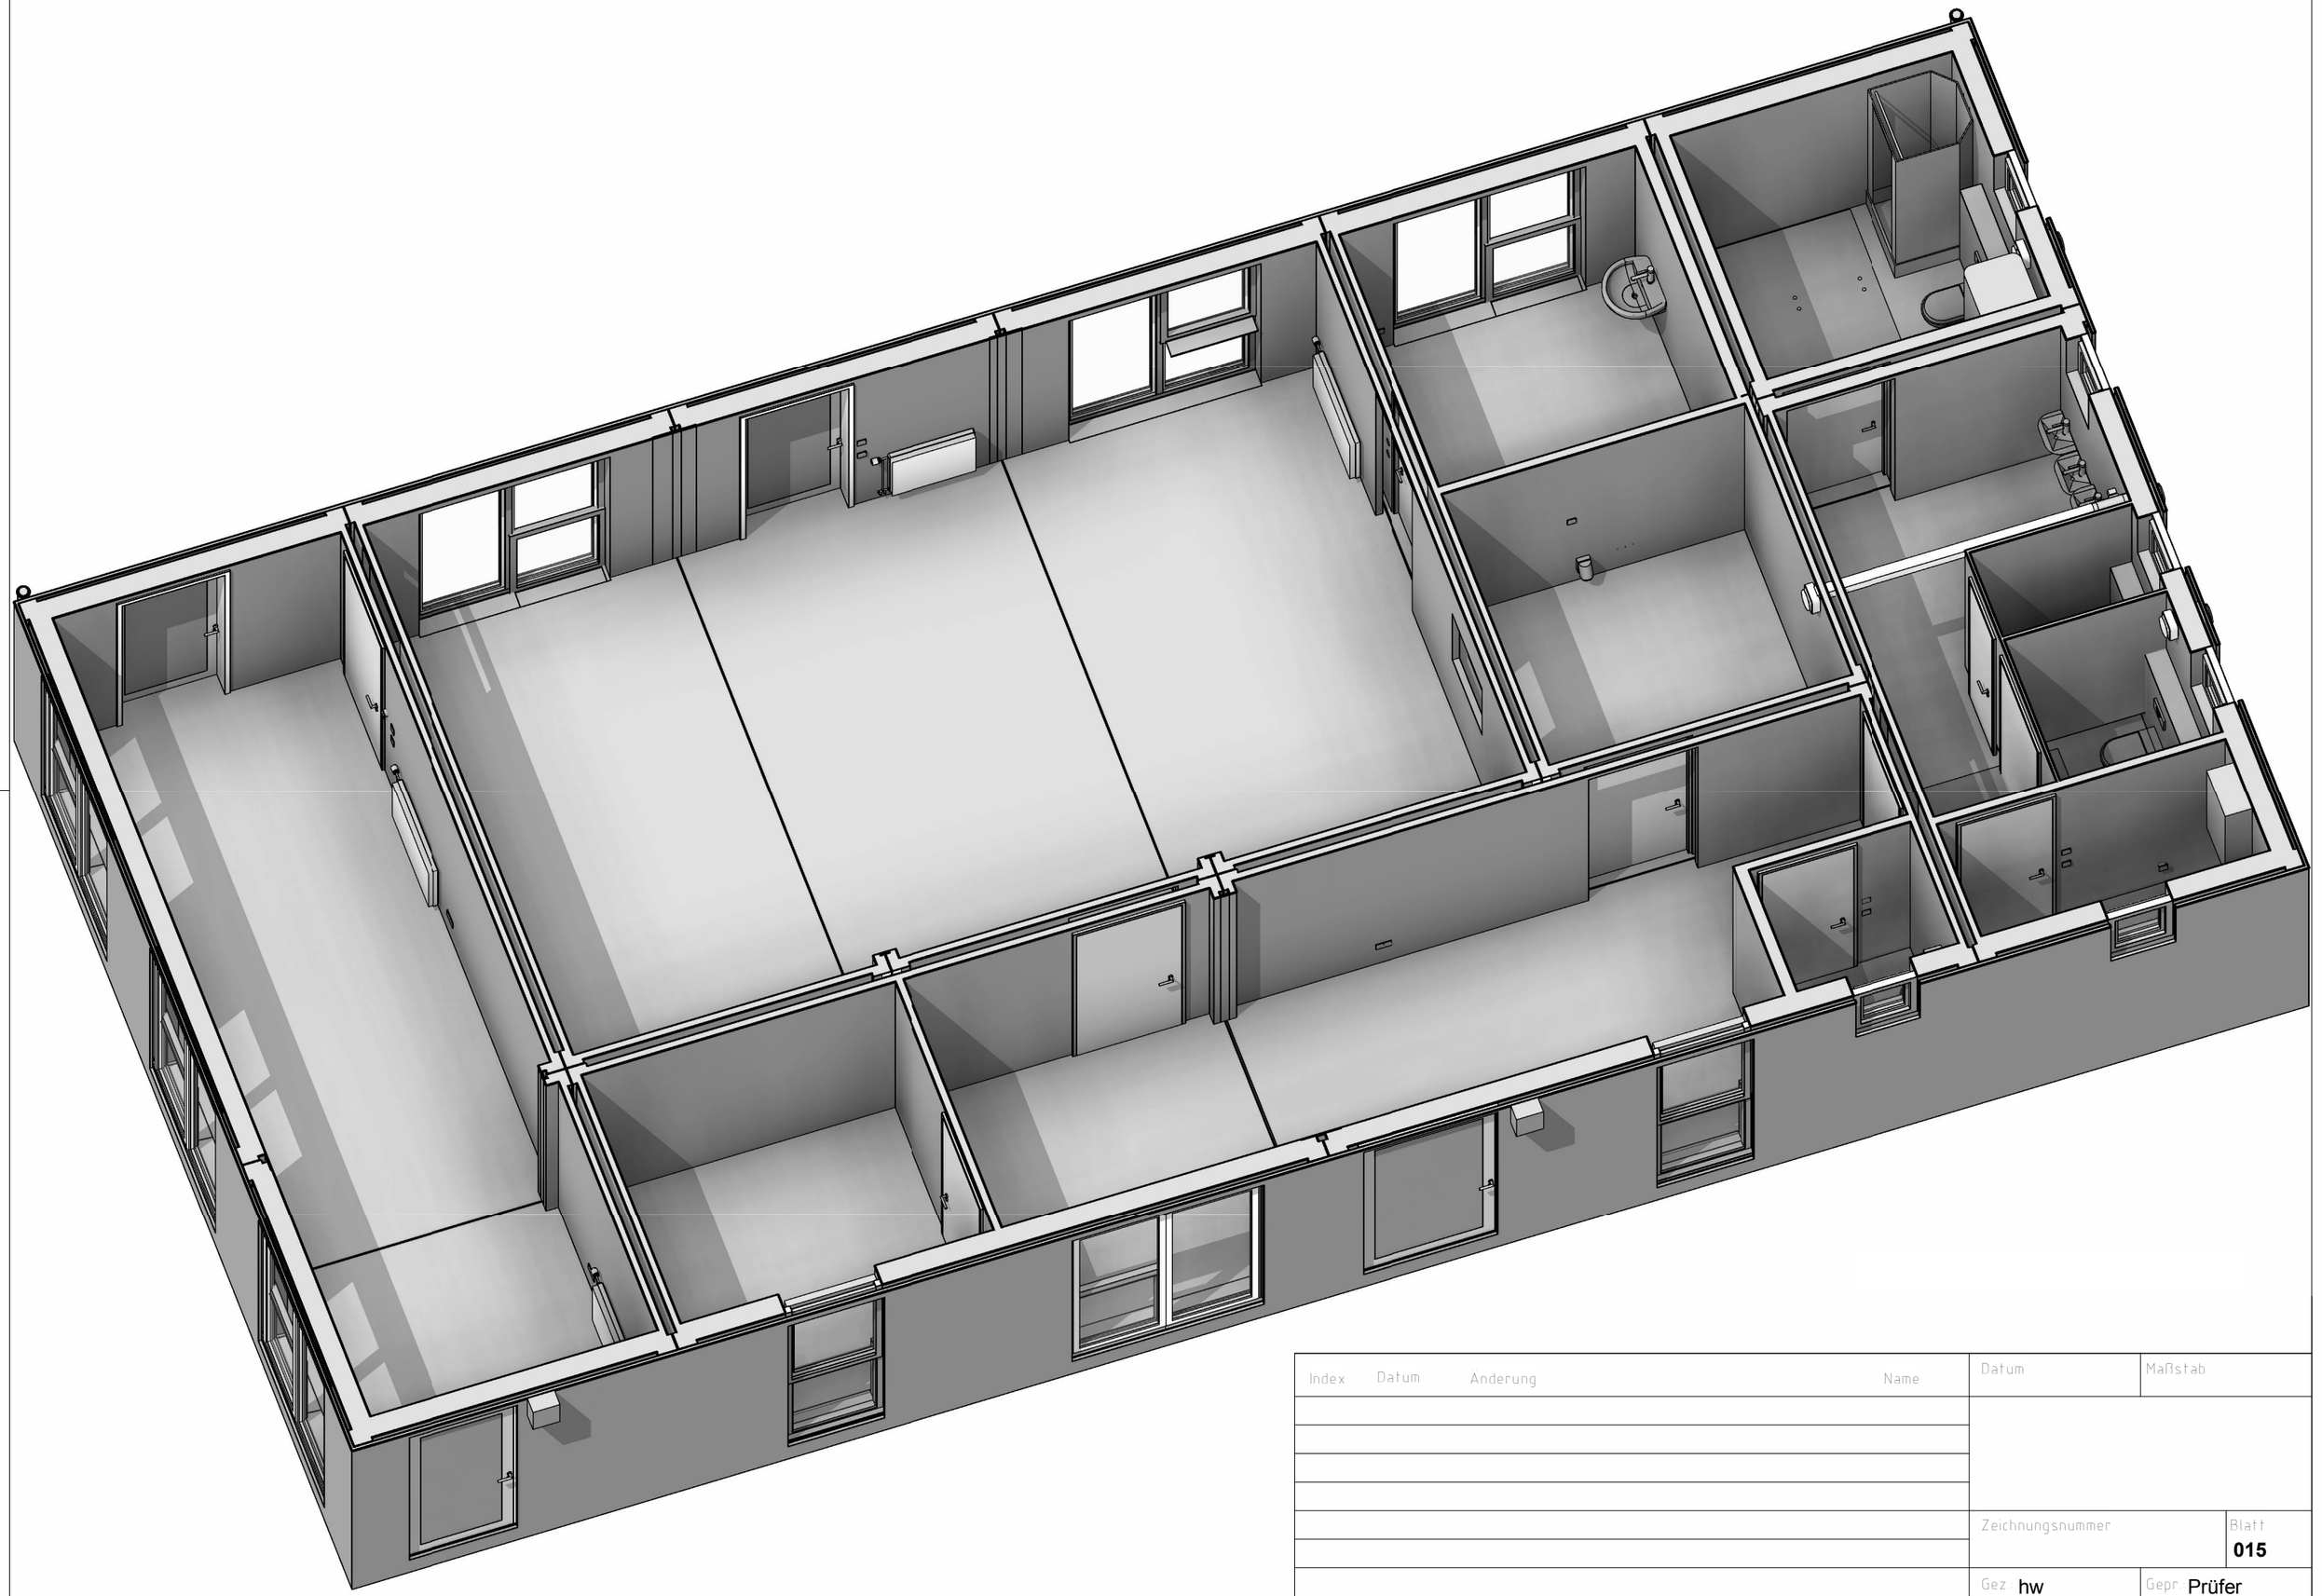

Index	Datum	Änderung	Name	Datum	Maßstab
				Zeichnungsnummer	Blatt **015**
				Gez.: hw	Gepr.: Prüfer


Punktfundamentplan

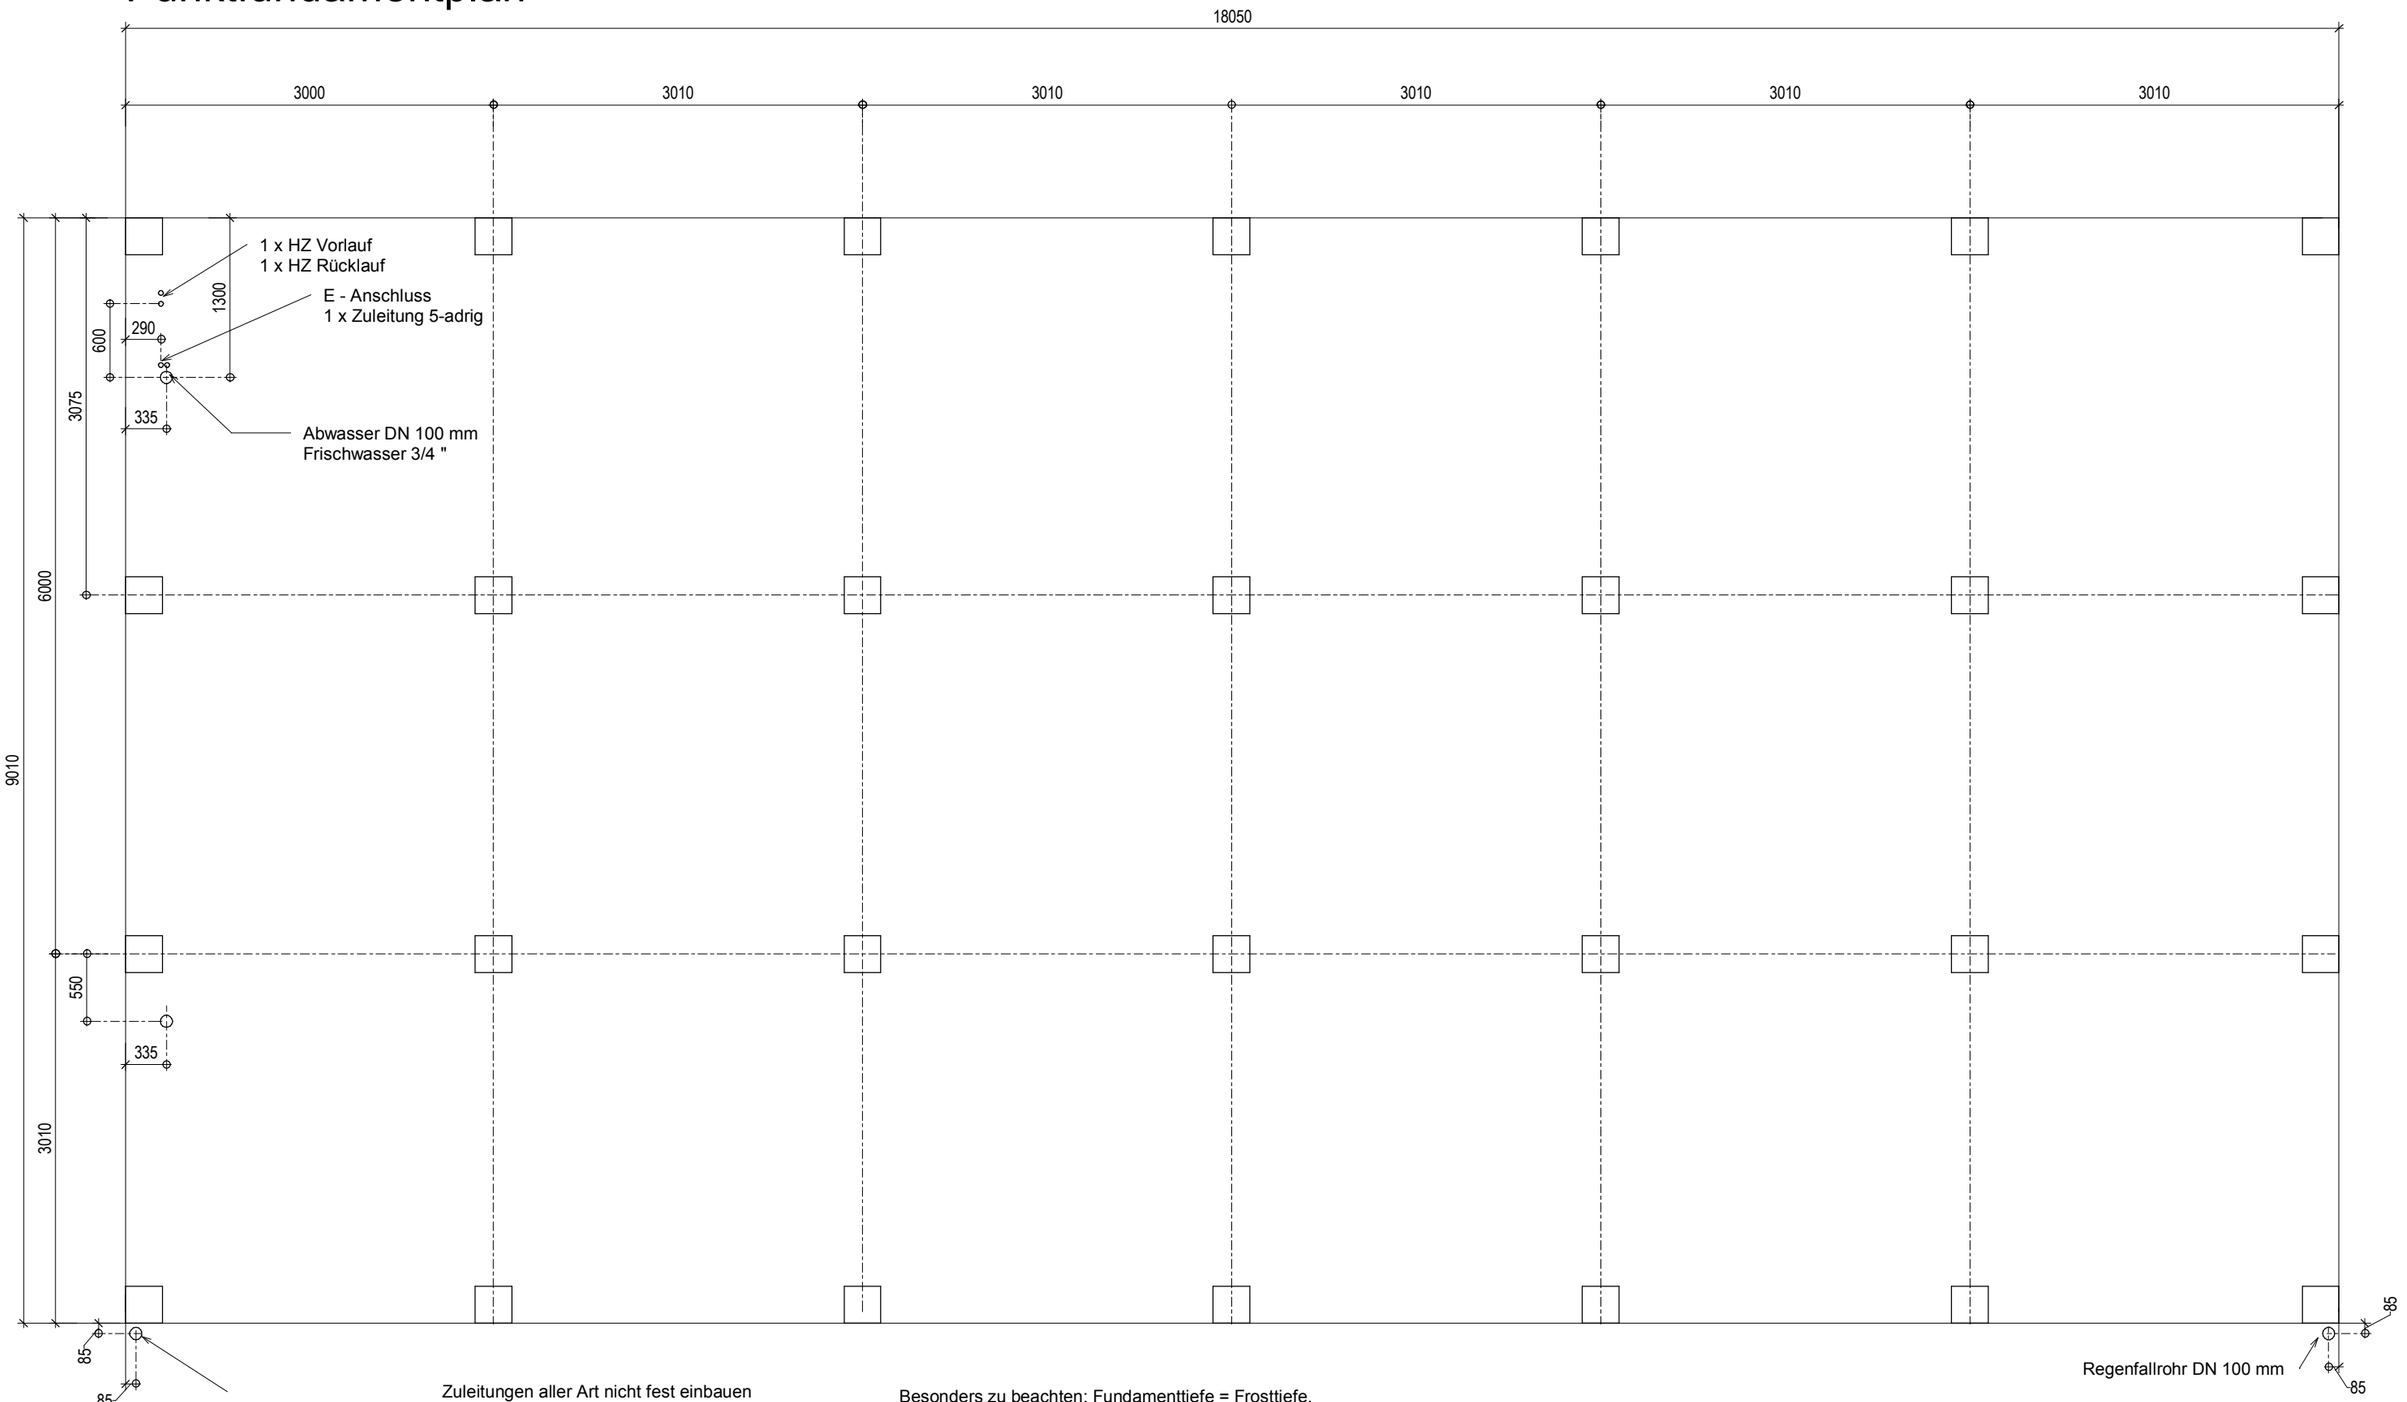


Zuleitungen aller Art nicht fest einbauen
Zum Anschliessen müssen sie beweglich sein
Leitungen in Leerrohre legen
Frostsicherheit bei Frischwasserleitungen beachten
ggf. Begleitheizung vorsehen


Besonders zu beachten: Fundamenttiefe = Frosttiefe,
Bodenanpressung mind. 200KN/qm DIN 1054
bzw. gem. Statik Betongüte mind. B25.
Mindestbreite von Fundamenten: siehe Zeichnung

Index	Datum	Änderung	Name	Datum	Maßstab
					1 : 50
				Zeichnungsnummer	Blatt
					016
				Gez.: hw	Gepr.: Prüfer

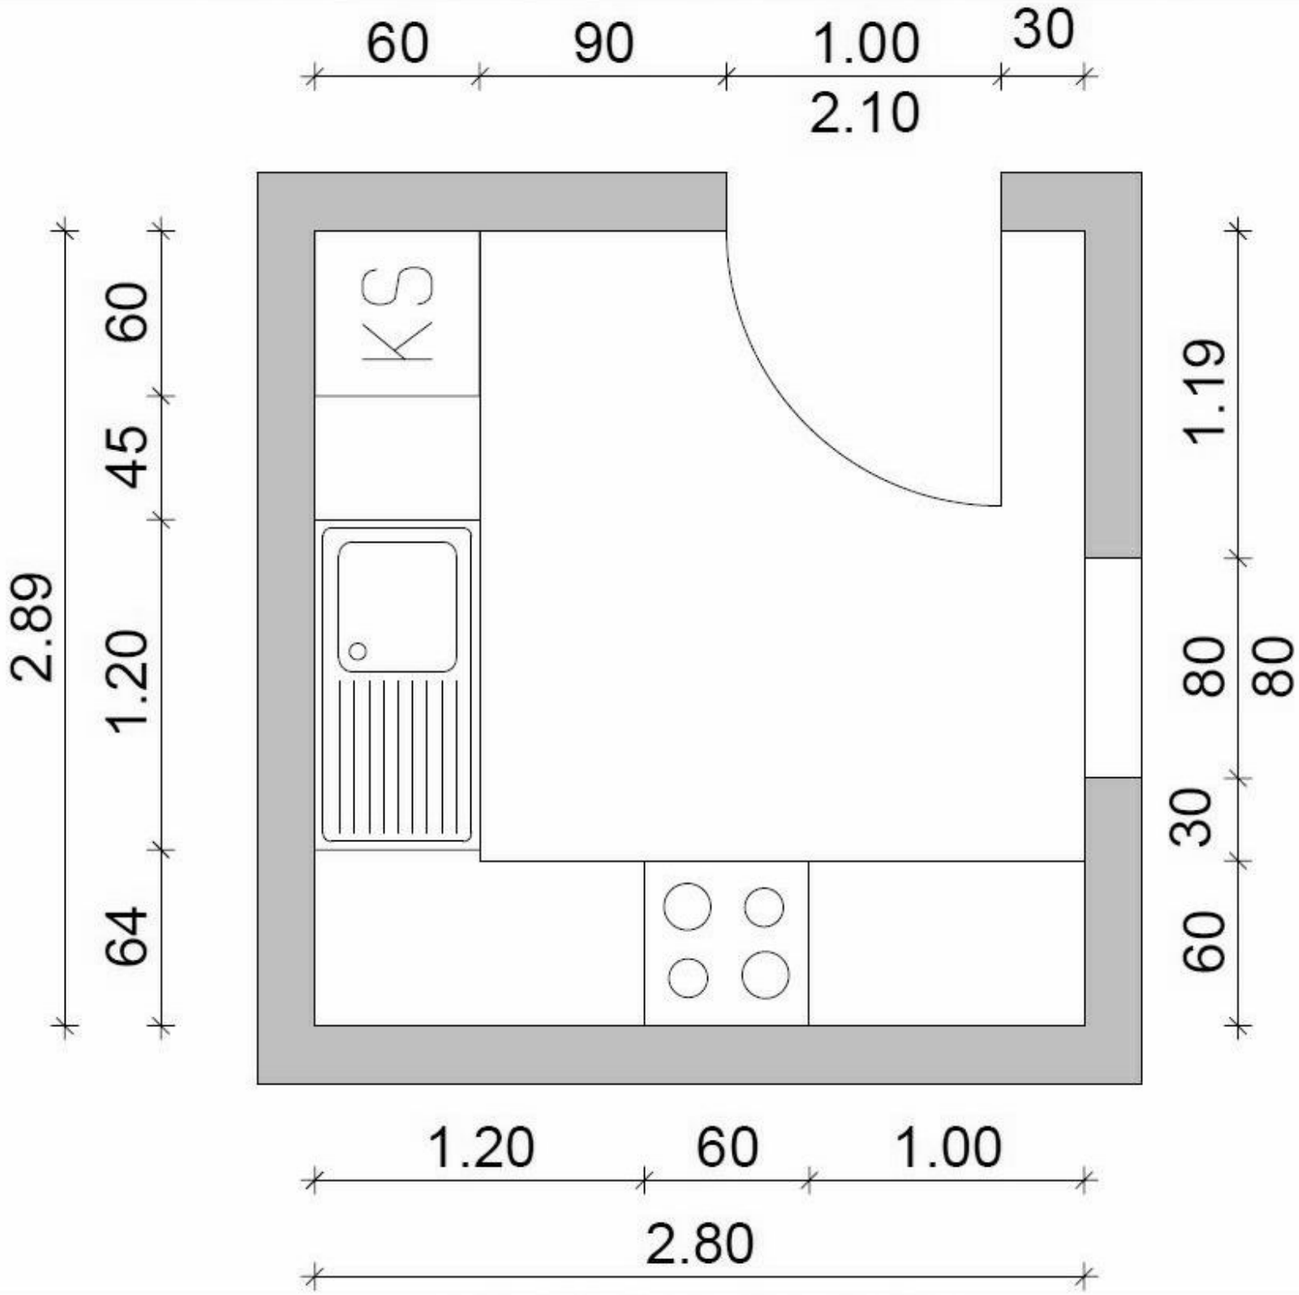

Index	Datum	Anderung	Name	Datum	Maßstab 1 : 50
				Zeichnungsnummer	Blatt **017**
				Gez. hw	Gepr. Prüfer

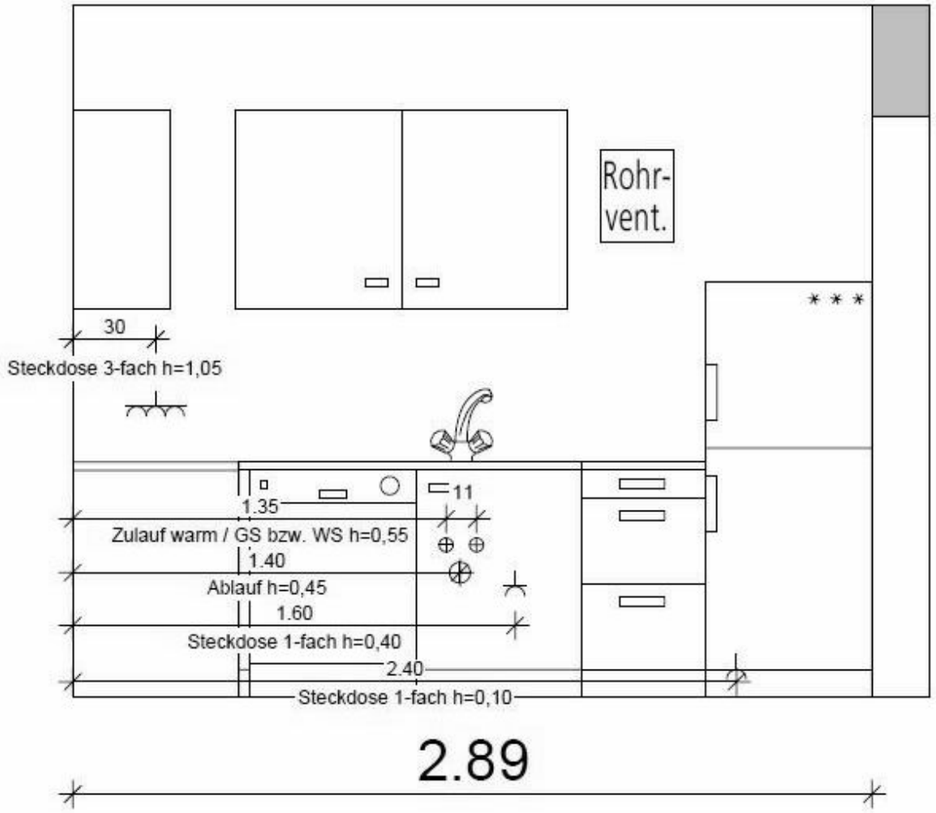

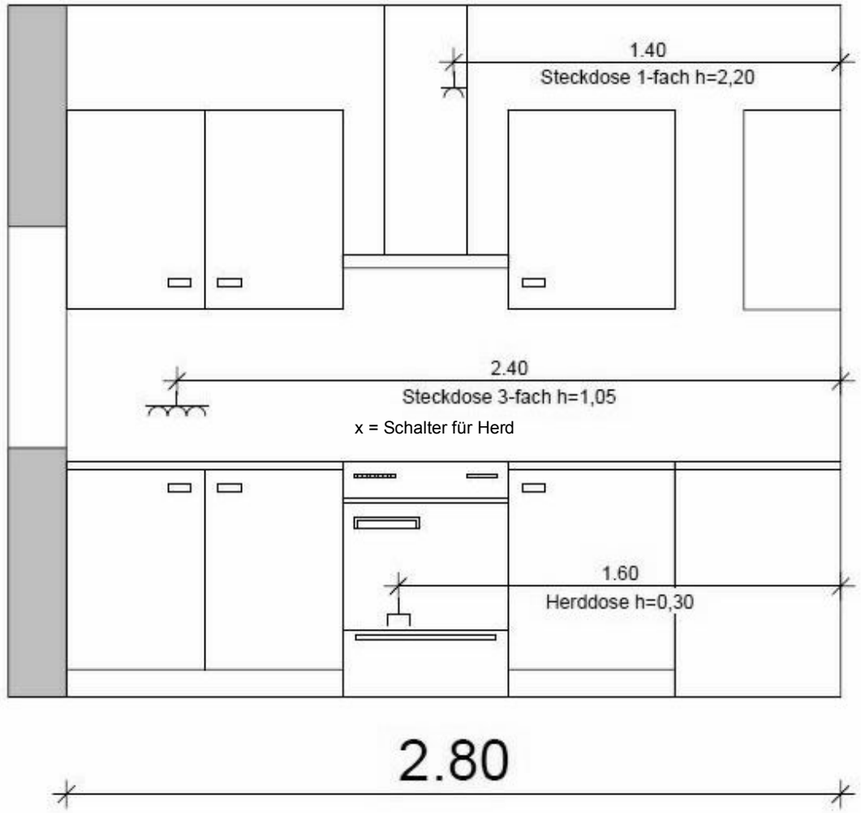

Index	Datum	Änderung	Name	Datum	Maßstab
					1 : 50
				Zeichnungsnummer	Blatt 018
				Gez. hw	Gepr. Prüfer